


PLANTA ARQUITECTÓNICA

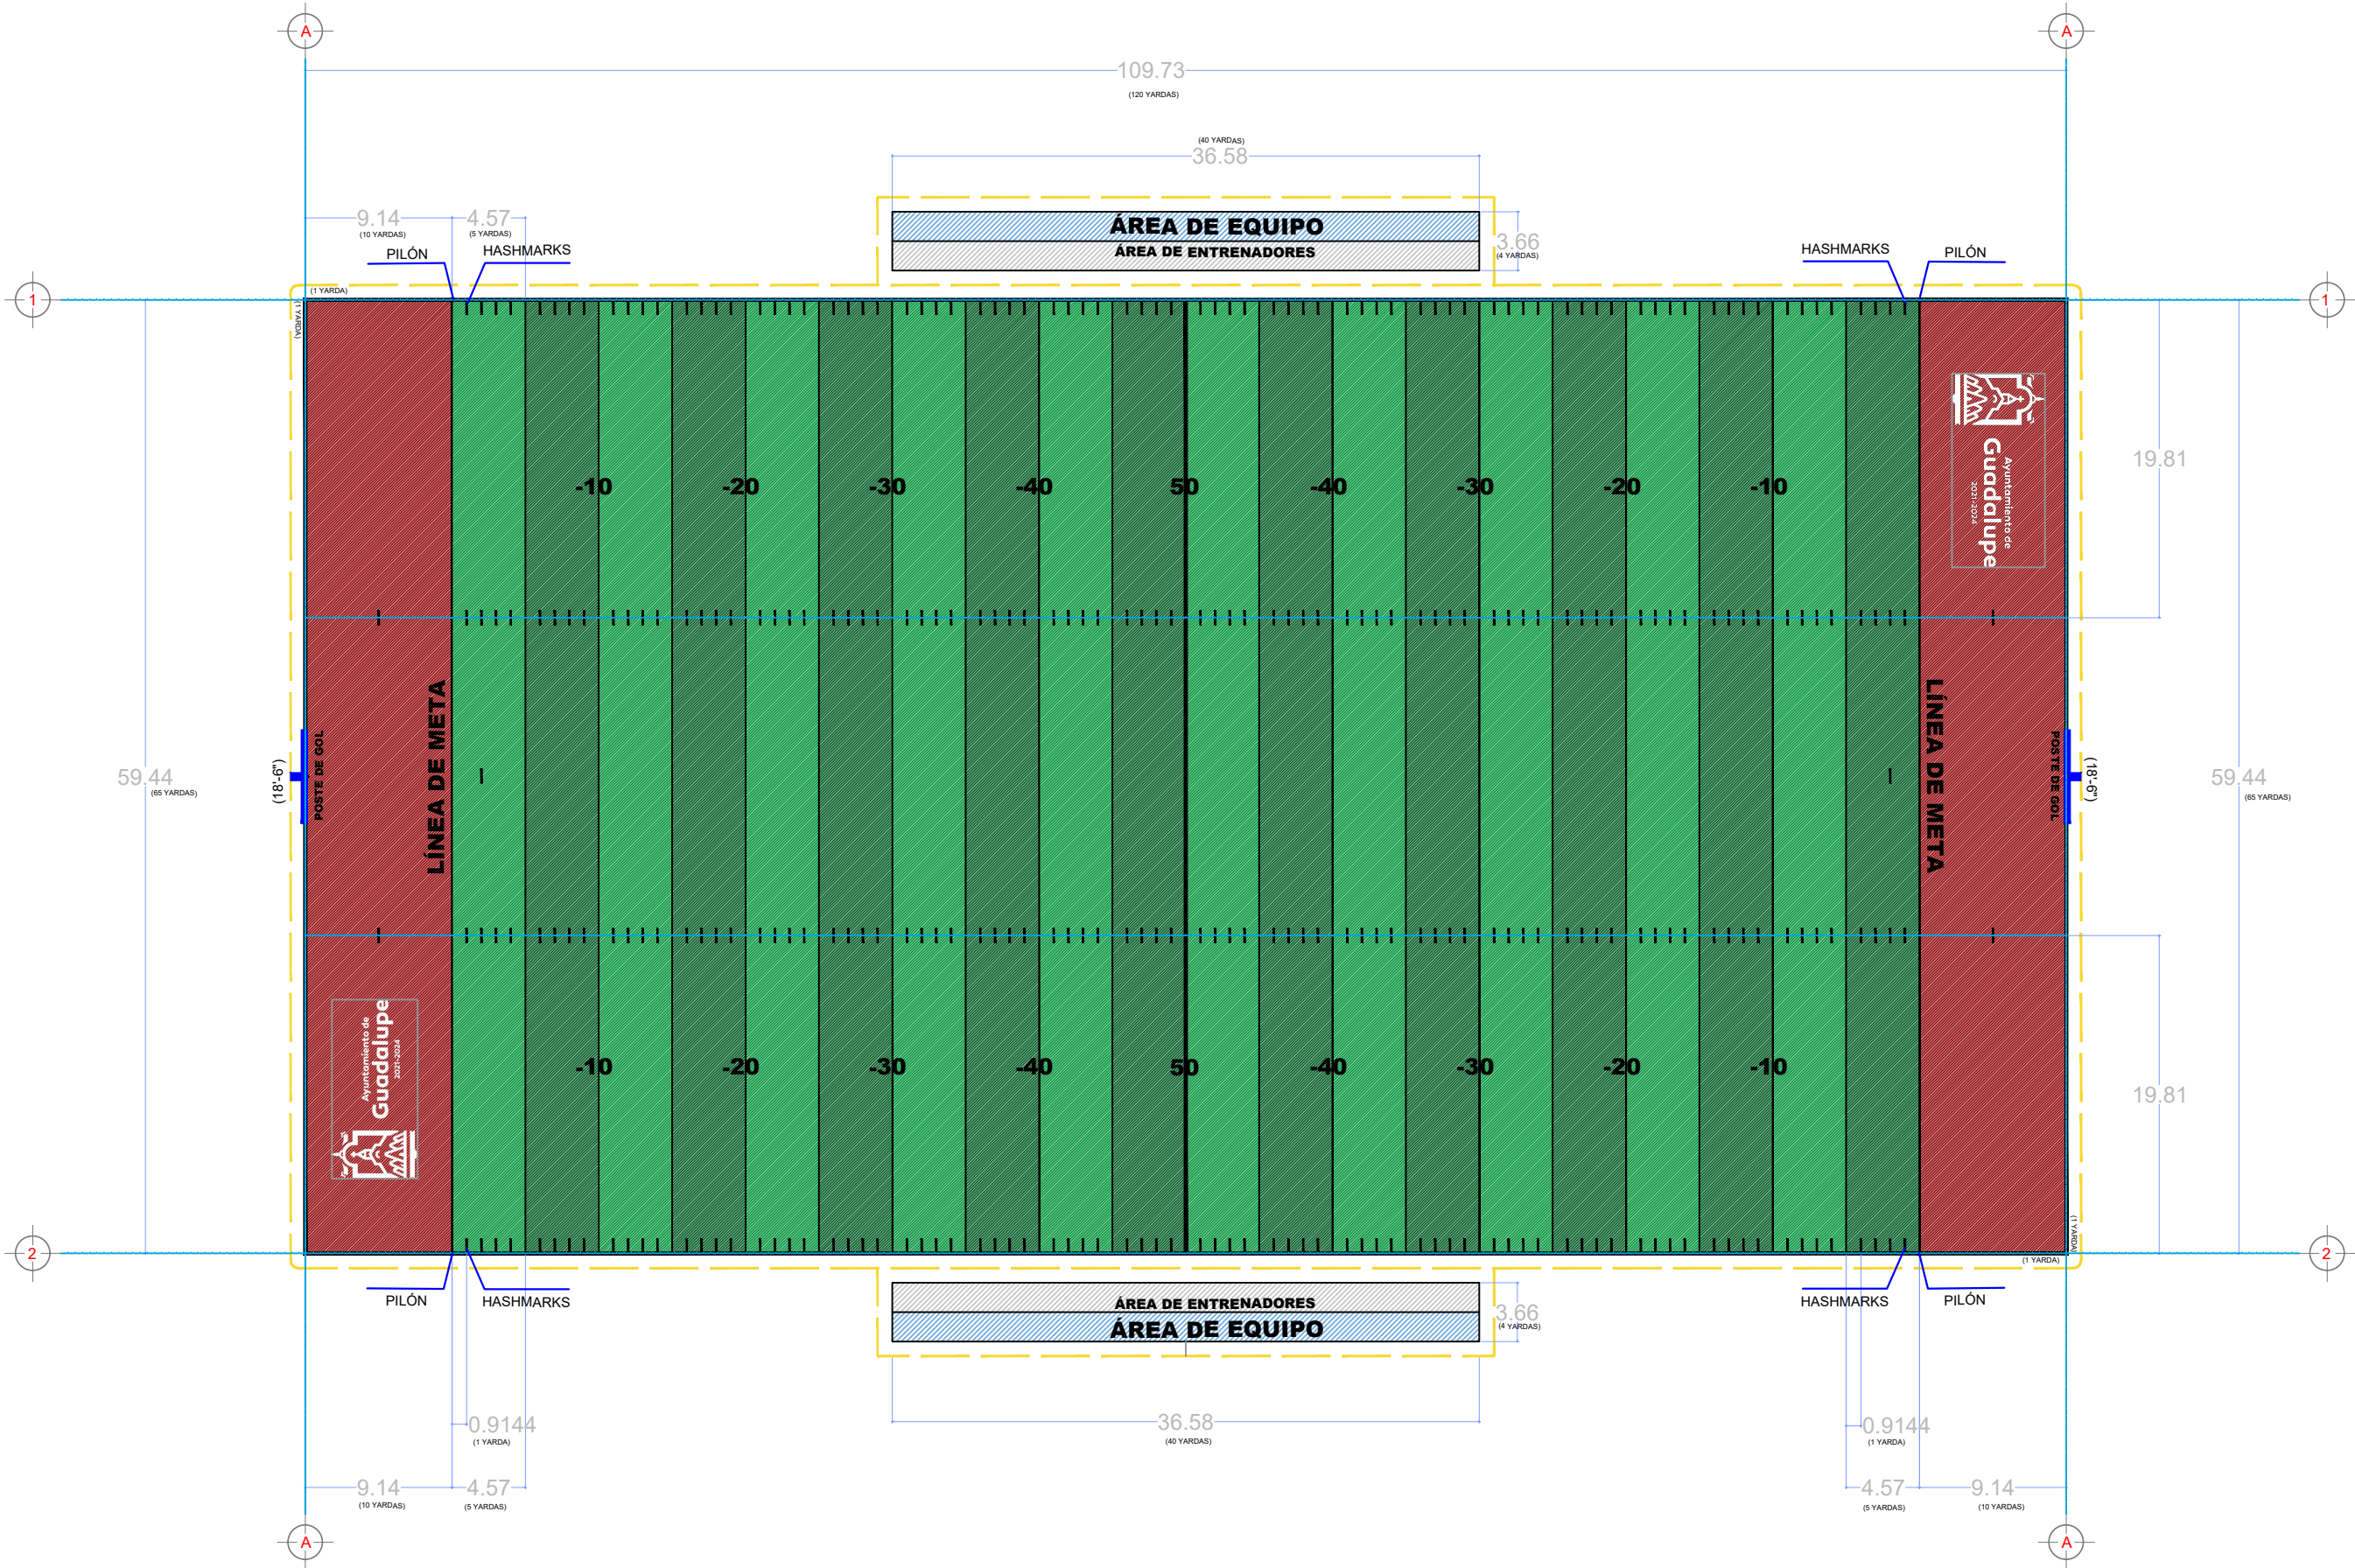




Ayuntamiento de
Guadalupe
2021-2024



Secretaría de
Obras Públicas

ORIENTACIÓN :

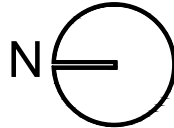

LIC. DAVID MONREAL ÁVILA
GOBERNADOR CONSTITUCIONAL DEL ESTADO

LIC. JOSÉ SALDÍVAR ALCALDE
PRESIDENTE MUNICIPAL

ARQ. LUIS RICARDO GARCÍA GARCÍA
SECRETARIO DE OBRAS PÚBLICAS MUNICIPALES

ARQ. MARIO JUAN PABLO LECHUGA BASURTO
SUBSECRETARIO DE OBRAS PÚBLICAS MUNICIPALES

PROYECTO

CANCHA DE FÚTBOL AMERICANO
UNIDAD DEPORTIVA, GPE.

SÍMBOLOGÍA :

LOCALIZACIÓN :



UNIDAD DEPORTIVA DE GPE. CARRETERA A SAUCEDA DE LA BORDA, GUADALUPE, ZAC.

CONTENIDO :

PLANO
ARQUITECTÓNICO

DISEÑO Y DIBUJO :

DEPARTAMENTO DE
PROYECTOS DE OBRA

ESCALA
1:400

ACOTACIONES
EN METROS

FECHA
MARZO DE 2024

A-01