


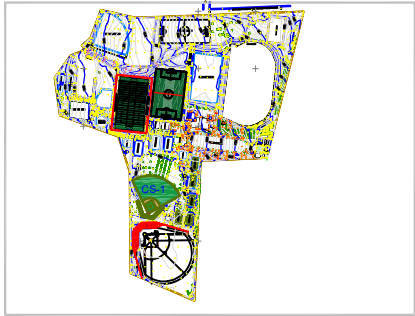

Cancha Softbol - 1

Césped artificial	M2	4151
Pintura en muros	M2	92
Malla perimetral hasta 3m de alto	M2	63
Malla perimetral hasta 2m de alto	M2	121
Pintura en gradas	M2	365
Área total de juego	M2	4621

- Césped sintético
- Área de gradas
- Malla hasta 2m de alto
- Malla hasta 3m de alto
- Pintura en muros

ORIENTACIÓN :

LIC. DAVID MONREAL ÁVILA
GOBERNADOR CONSTITUCIONAL DEL ESTADO

LIC. JOSÉ SALDÍVAR ALCALDE
PRESIDENTE MUNICIPAL

ARQ. LUIS RICARDO GARCÍA GARCÍA
SECRETARIO DE OBRAS PÚBLICAS MUNICIPALES

ARQ. MARIO JUAN PABLO LECHUGA BASURTO
SUBSECRETARIO DE OBRAS PÚBLICAS MUNICIPALES

PROYECTO

"CANCHA DE SOFTBOL, UNIDAD DEPORTIVA,
COL. AFRICA, GUADALUPE, ZAC."

SIMBOLOGÍA :

LOCALIZACIÓN :

COL. AFRICA, 98612 GUADALUPE, ZAC.

CONTENIDO :

PLANTA

LEVANTÓ Y DIBUJÓ:


UNIDAD DE TOPOGRAFÍA

ESCALA	ACOTACIONES
1:300	EN METROS

FECHA

MARZO DE 2024

CSB-01

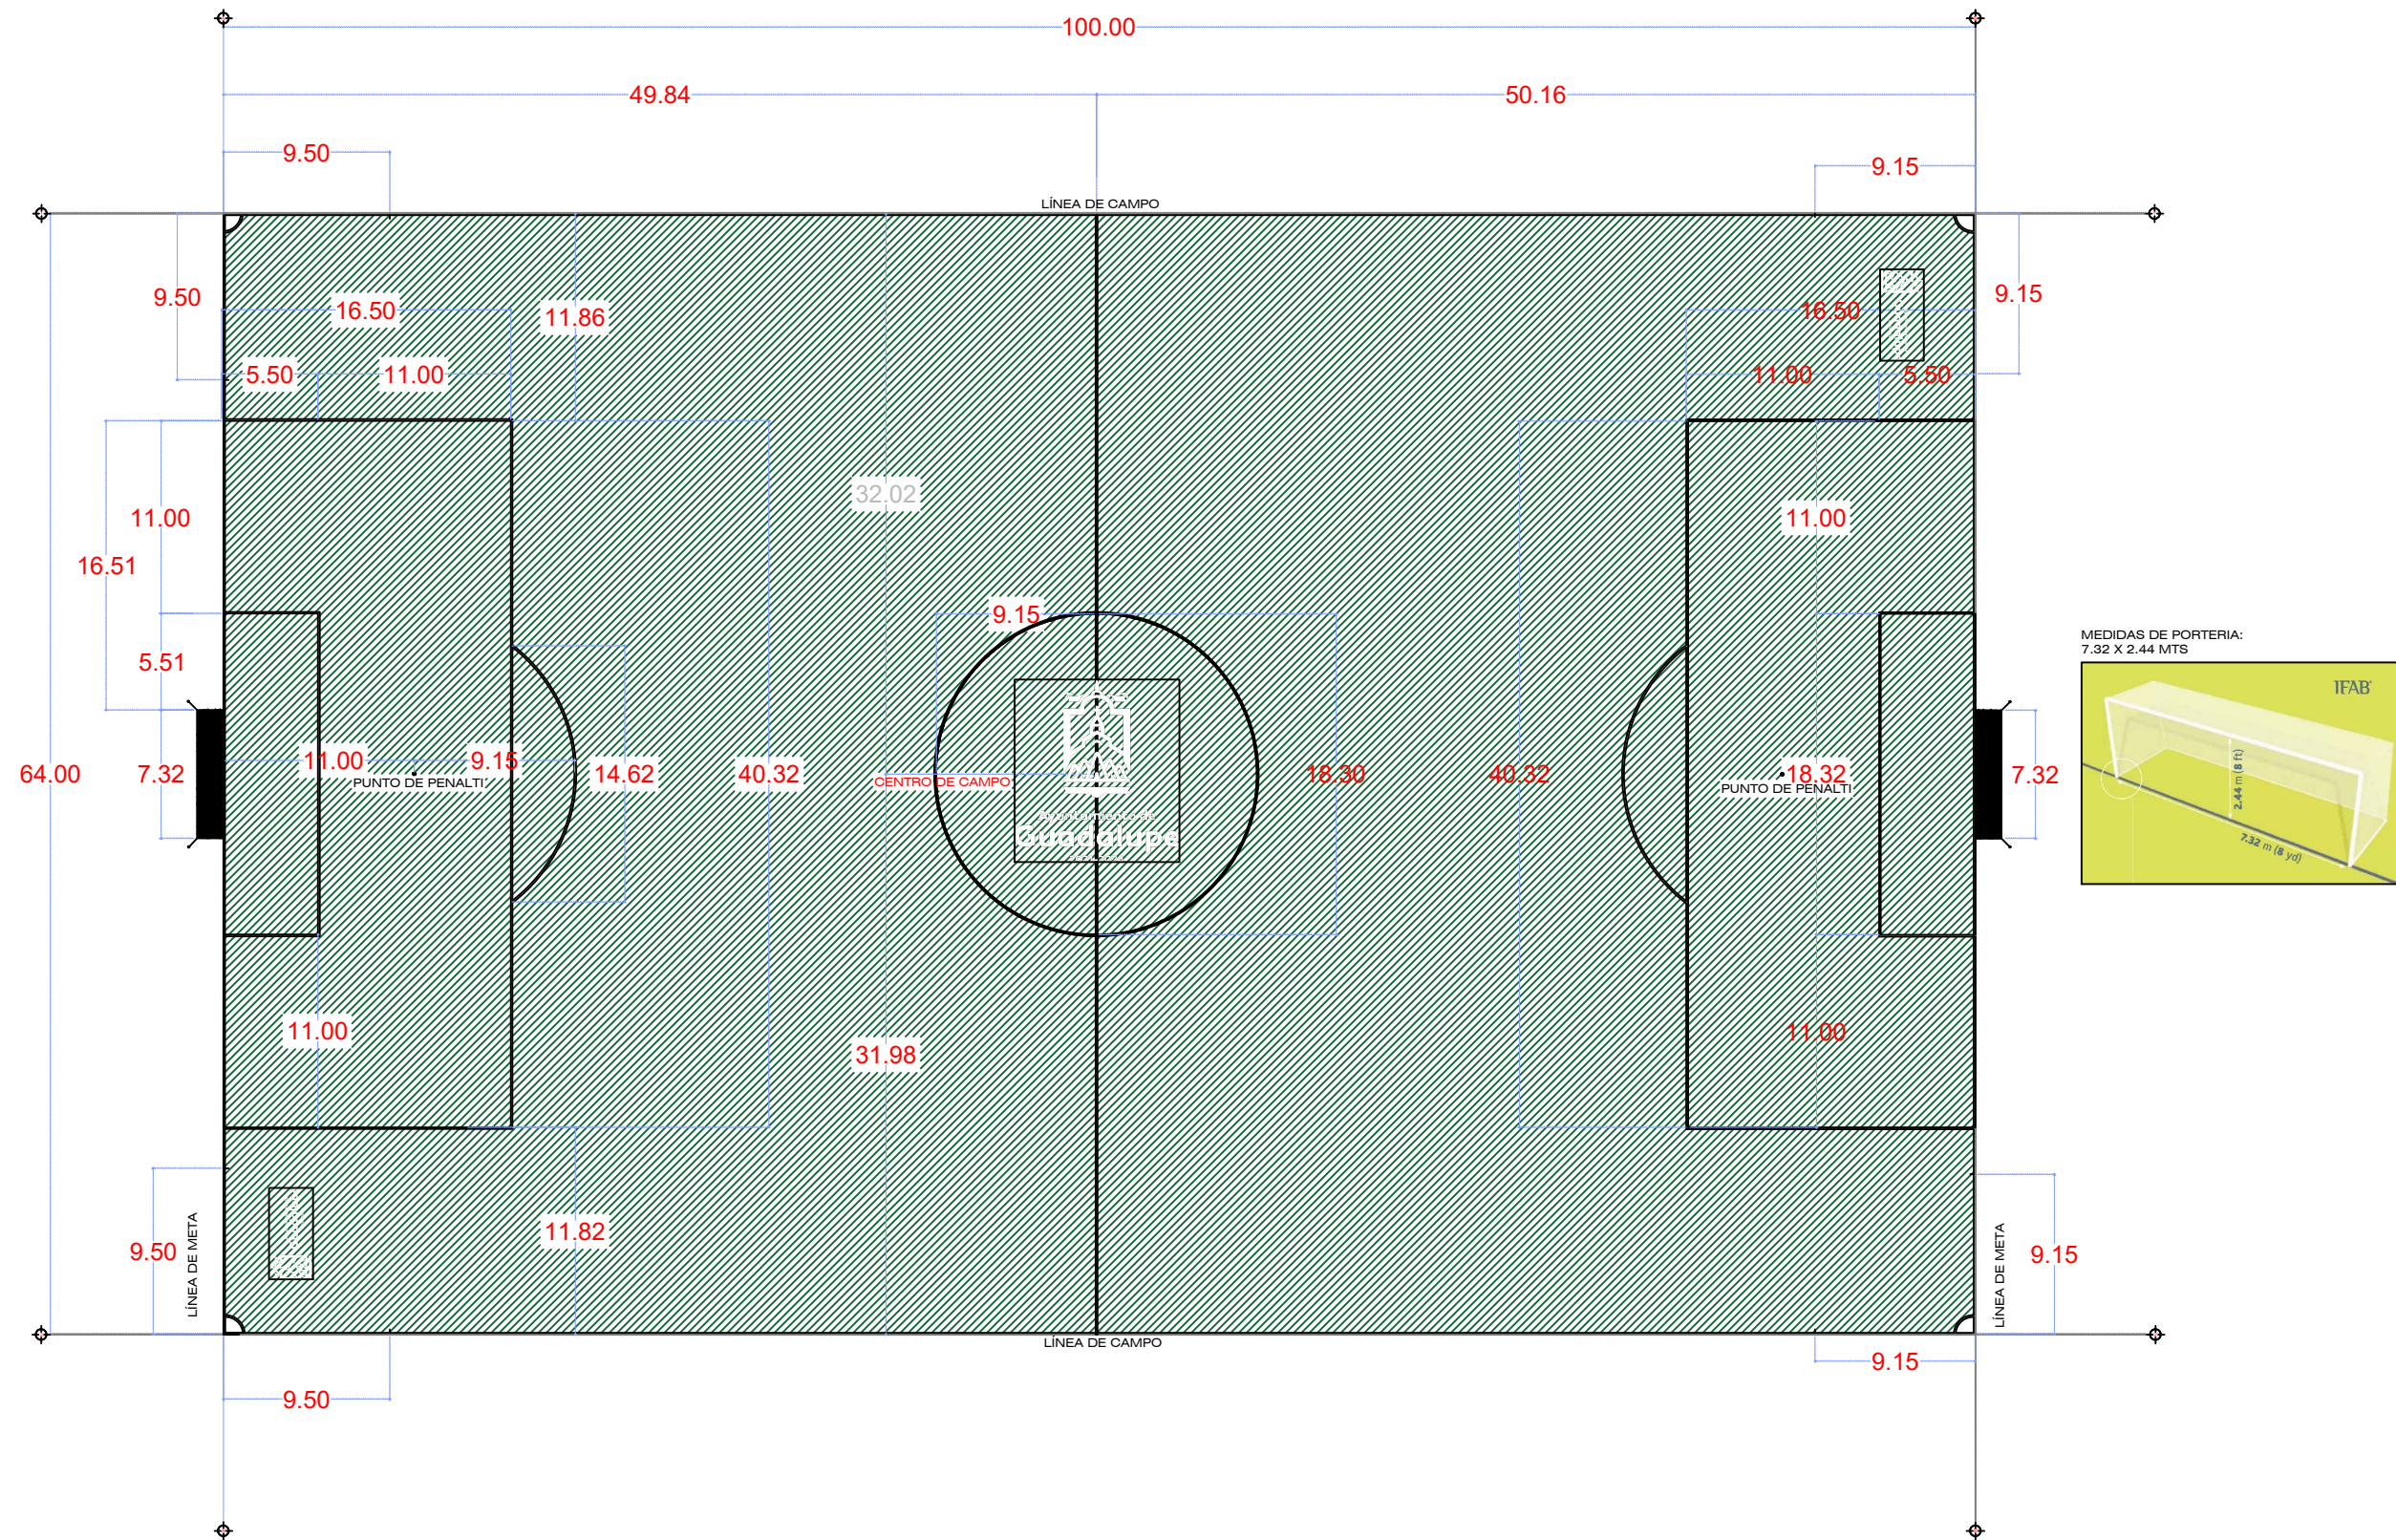

PLANTA ARQUITECTÓNICA