


PLANTA TAPIZANTE OREJA DE RATÓN SOBRE TIERRA VEGETAL



PISO DE CONCRETO ESTAMPADO MODELO PIEL DE ELEFANTE



GRAVA COLOR AMARILLO

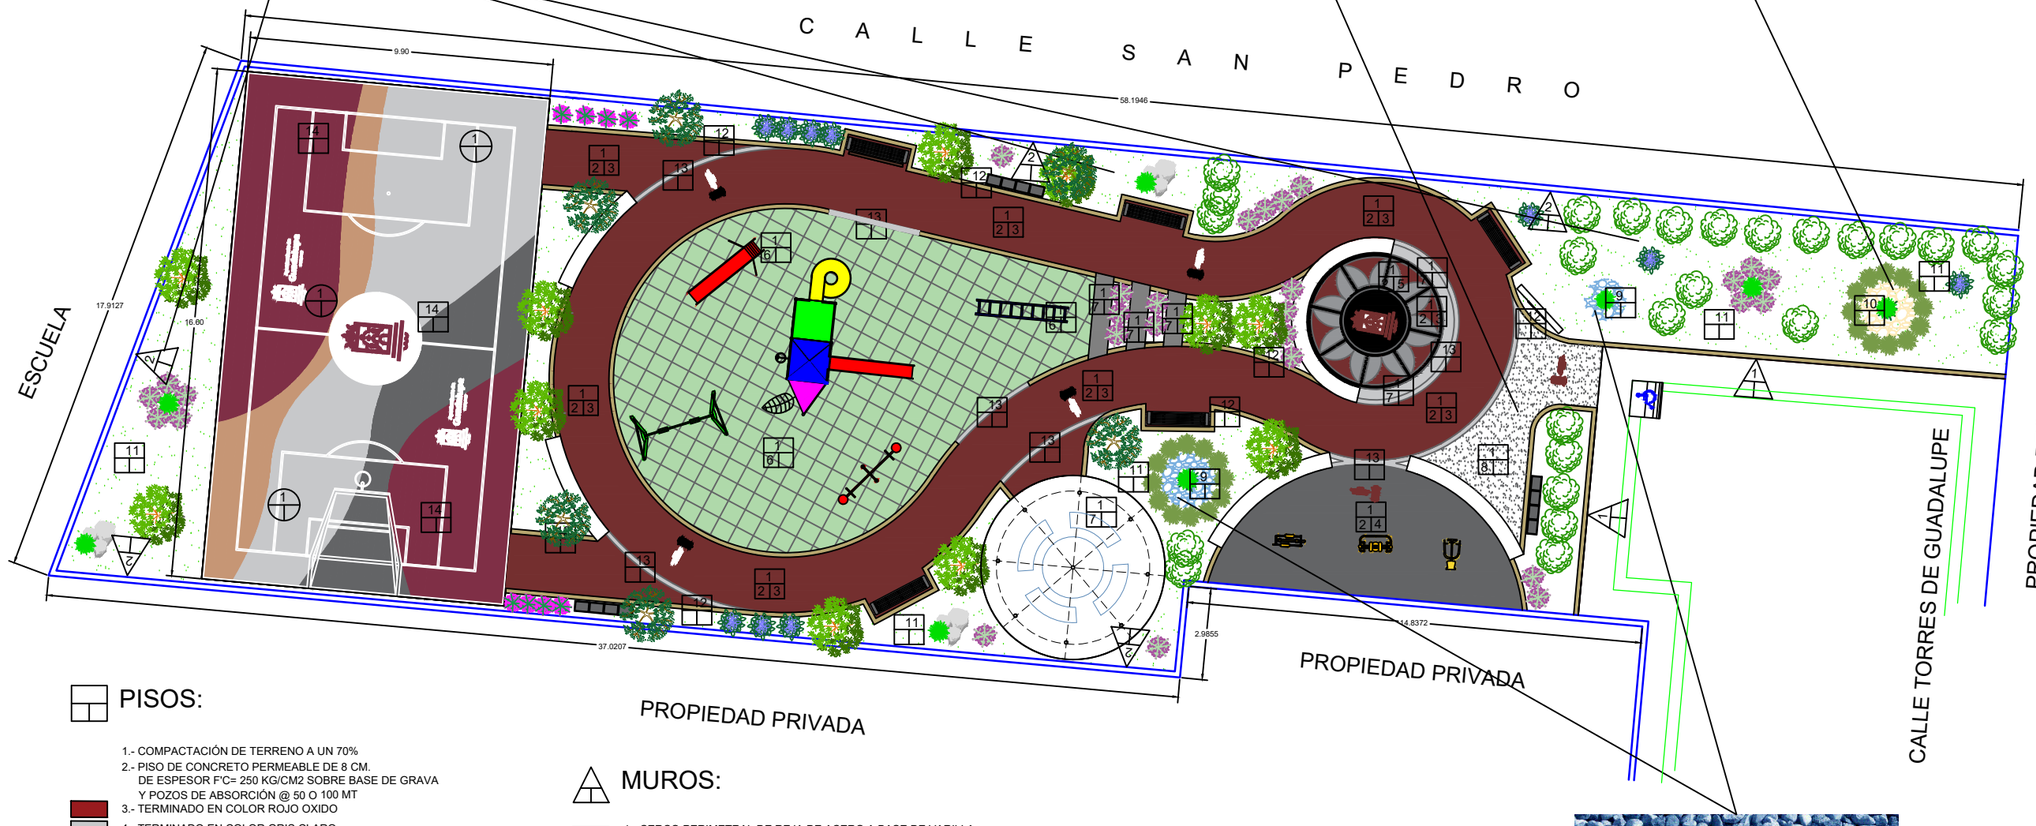

PISOS:

1.- COMPACTACIÓN DE TERRENO A UN 70%
2.- PISO DE CONCRETO PERMEABLE DE 8 CM. DE ESPESOR F'C= 250 KG/CM2 SOBRE BASE DE GRAVA Y POZOS DE ABSORCIÓN @ 50 O 100 MT
3.- TERMINADO EN COLOR ROJO OXIDO
4.- TERMINADO EN COLOR GRIS CLARO
5.- TERMINADO EN COLOR GRIS OBSCURO
6.- PISO DE CAUCHO COLOR VERDE SOBRE FIRME DE CONCRETO
7.- PISO DE CONCRETO ACABADO PULIDO
8.- PISO DE CONCRETO ESTAMPADO PIEL DE ELEFANTE COLOR BEIGE Y DESMOLDANTE COLOR CHOCOLATE
9.- GRAVA EN COLOR AZUL SOBRE TERRENO NATURAL CON PREVIA LIMPIEZA Y NIVELACIÓN
10.- GRAVA EN COLOR AMARILLO SOBRE TERRENO NATURAL CON PREVIA LIMPIEZA Y NIVELACIÓN
11.- PLANTA TAPIZANTE OREJA DE RATÓN SOBRE TIERRA VEGETAL CON PREVIA LIMPIEZA Y NIVELACIÓN
12.- GUARNICIÓN DE CONCRETO ACABADO FINO A REGLA COLOR BLANCO
13.- GUARNICIÓN DE CONCRETO ACABADO FINO A REGLA COLOR APARENTE (A NIVEL DE PISO)
14.- PISO ACRÍLICO SURFACER NEUTRAL CONCENTRADO SOBRE CANCHA DE CONCRETO

MUROS:

1.- CERCO PERIMETRAL DE REJA DE ACERO A BASE DE VARILLA DE ACERO DE 4.89 MM RECUBIERTO DE ZINC Y POLIESTER TERMOENDURECIDO (2.50 MT DE ALTURA) SOBRE BASE DE MURO DE MAMPOSTERIA
2.- APLANADO CON MORTERO TERMINADO FINO Y PINTURA VINILICA EN COLOR BLANCO

TECHOS

1.- ESTRUCTURA DE ACERO ARMADA A BASE DE PERFILES FORMADOS EN FRIO PARA SOPORTE DE CUBIERTA DE LÁMINA PINTRO CON PINTURA ESTRUCTURAL ESMALTADA COLOR BLANCO ACABADO "MATE" (PARA CANCHA YA EXISTENTE)



GRAVA COLOR AZUL

Ayuntamiento de Guadalupe
2024 | 2027

Secretaría de Obras Públicas Municipales

ORIENTACIÓN

LOCALIZACIÓN:


C. TORRES DE GUADALUPE, FRACC. PRIV. LAS TORRES, GUADALUPE, ZAC.

LIC. DAVID MONREAL ÁVILA
GOBERNADOR CONSTITUCIONAL DEL ESTADO
LIC. JOSÉ SALDÍVAR ALCALDE
PRESIDENTE MUNICIPAL
ARQ. LUIS RICARDO GARCÍA GARCÍA
SECRETARIO DE OBRAS PÚBLICAS MUNICIPALES
ARQ. MARIO JUAN PABLO LECHUGA BASURTO
SUBSECRETARIO DE OBRAS PÚBLICAS MUNICIPALES

PROYECTO

CONSTRUCCIÓN DE PARQUE RECREATIVO "LAS TORRES", COLONIA LAS TORRES, GUADALUPE, ZAC.

CROQUIS:

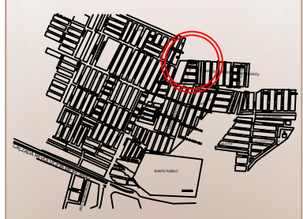

CONTENIDO:

PLANO DE ACABADOS

DISEÑO Y DIBUJO:
DEPARTAMENTO DE PROYECTOS

ARQ. MGMM

ESCALA 1: 40
ACOTACIONES EN METROS

FECHA
JULIO DE 2025

AC-01