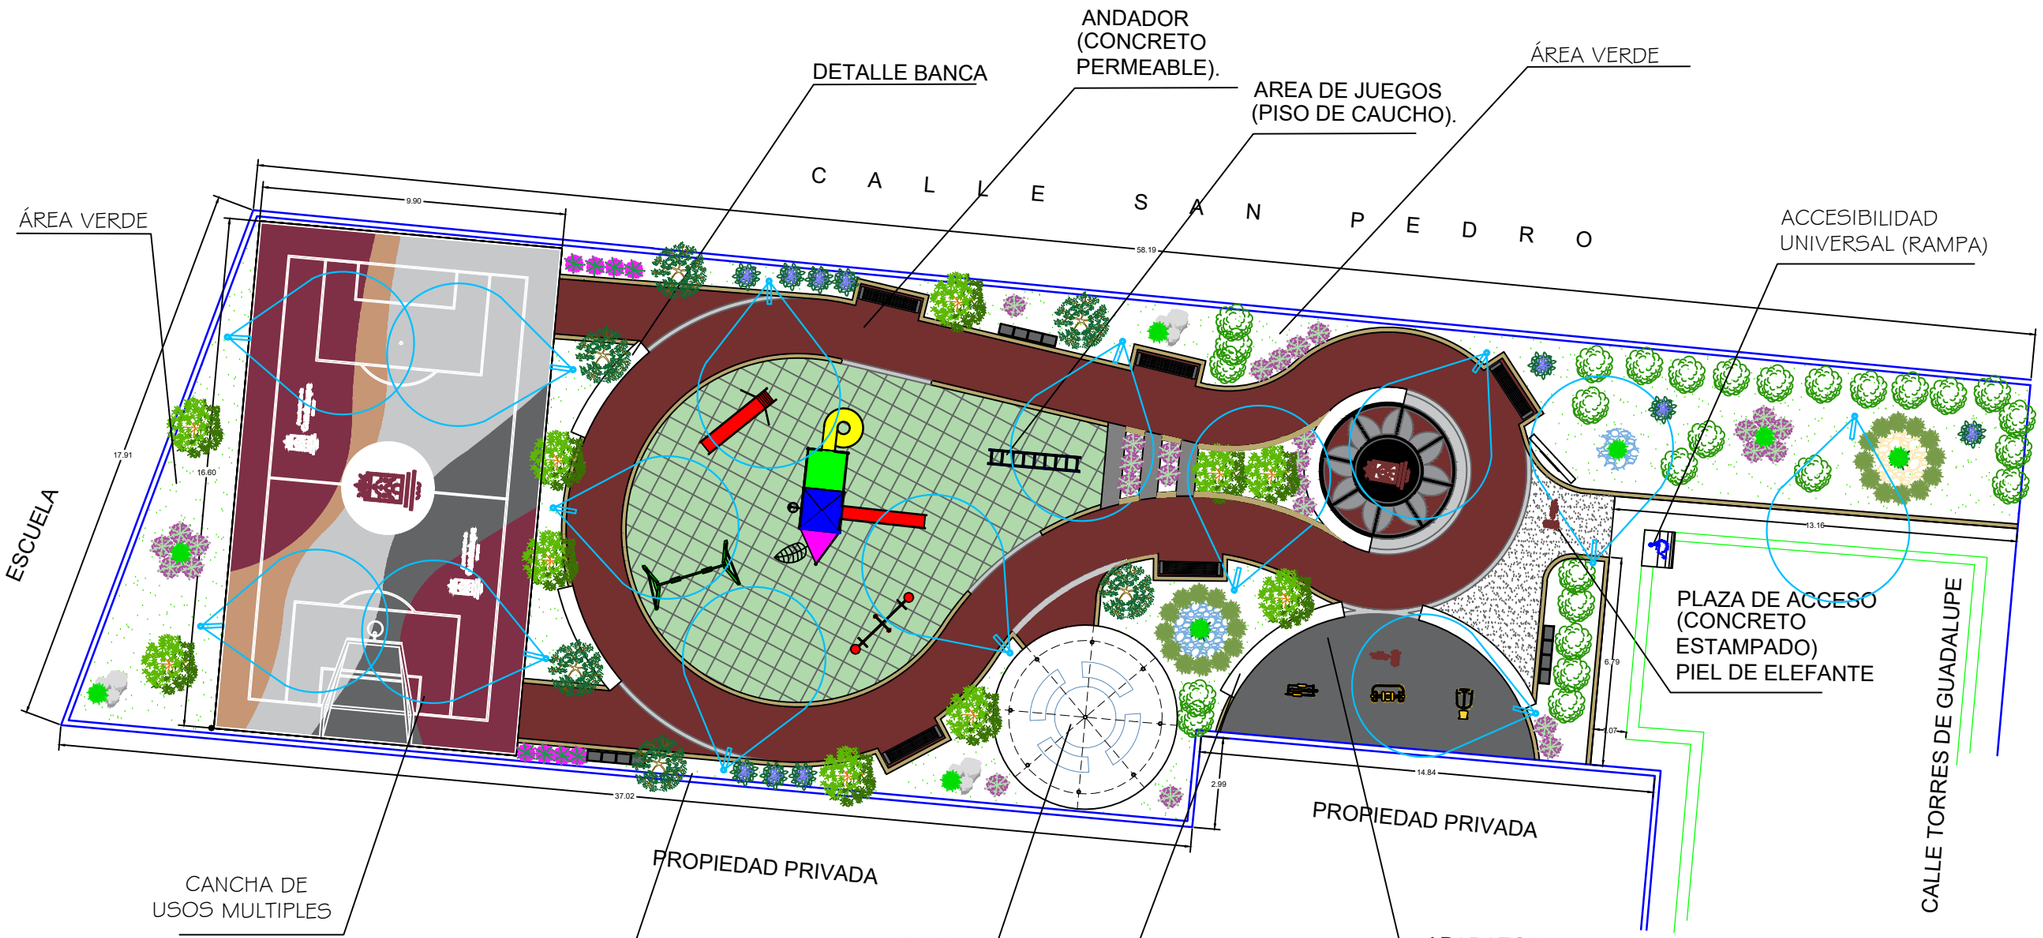


SIMBOLO	DATOS	N° de piezas
	MURO PORTA PLACA	1
	BANCA BC-1	5
	B OTE DE BASURA BO-1	3
	LUMINARIA SOLAR ARTE-SSL 01C 100W	14
	ACCESIBILIDAD UNIVERSAL (RAMPA)	1
	RÓTULO DE PINTURA LOGO MUNICIPIO EN PISO DE 1.36 X .91 CM	2
	RÓTULO DE PINTURA LOGO MUNICIPIO EN PISO DE .68 X .95	4
	RÓTULO DE PINTURA LOGO MUNICIPIO EN PISO DE .88X1.50	1
	RESBALADILLA R300M	1
	COLUMPIO CO03APR	1
	SUBE Y BAJA SYB01	1
	PASAMANOS PA200G	1

	ÁRBOL EXISTENTE	27
	ÁRBOL PARAISO	10
	ÁRBOL FRUTAL (DURAZNO)	6
	ARBUSTO PENISETO	24
	LAVANDA	28
	LIRIO PERSA	8
	HORTENCIAS	10
	BUGAMBILIAS	8
	MÓDULO VIENA JIMUMEX TM068	1
	ELIPTICA AEM-314	1
	CAMINADORA AEM-214	1
	REMADORA AEM-914	1

SIMBOLO		
	GUARNICIÓN 10X30	59.41 ML
	GUARNICIÓN10X40	126.01 ML
	CONCRETO PERMEABLE (ECOLÓGICO)	193.35 M2
	PISO DE ABSORCIÓN DE ALTO IMPACTO	121.17 M2
	PISO DE CONCRETO HIDRAULICO	35.28 M2
	PISO DE CONCRETO ESTAMPADO	14.50 M2
	SUPERFICIE SURFACER (CANCHA)	164.34 M2
	PLANTA TAPISANTE	205 PZA
	GRAVA EN COLOR AZUL Y AMARILLO	1.35 M3
	PALAPA	1 PZA

Ayuntamiento de Guadalupe
2024 | 2027

Secretaría de Obras Públicas Municipales

ORIENTACIÓN

LOCALIZACIÓN:


C. TORRES DE GUADALUPE, FRACC. PRIV. LAS TORRES, GUADALUPE, ZAC.

LIC. DAVID MONREAL ÁVILA
GOBERNADOR CONSTITUCIONAL DEL ESTADO
LIC. JOSÉ SALDÍVAR ALCALDE
PRESIDENTE MUNICIPAL
ARQ. LUIS RICARDO GARCÍA GARCÍA
SECRETARIO DE OBRAS PÚBLICAS MUNICIPALES
ARQ. MARIO JUAN PABLO LECHUGA BASURTO
SUBSECRETARIO DE OBRAS PÚBLICAS MUNICIPALES

PROYECTO

CONSTRUCCIÓN DE PARQUE RECREATIVO "LAS TORRES", COLONIA LAS TORRES, GUADALUPE, ZAC.

CROQUIS:

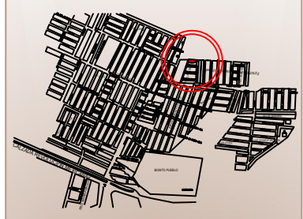

CONTENIDO:

PLANO ARQUITECTÓNICO GENERAL

DISEÑO Y DIBUJO:

DEPARTAMENTO DE PROYECTOS

ARQ. MGMM

ESCALA 1:40

ACOTACIONES EN METROS

FECHA

JULIO DE 2025

A-01