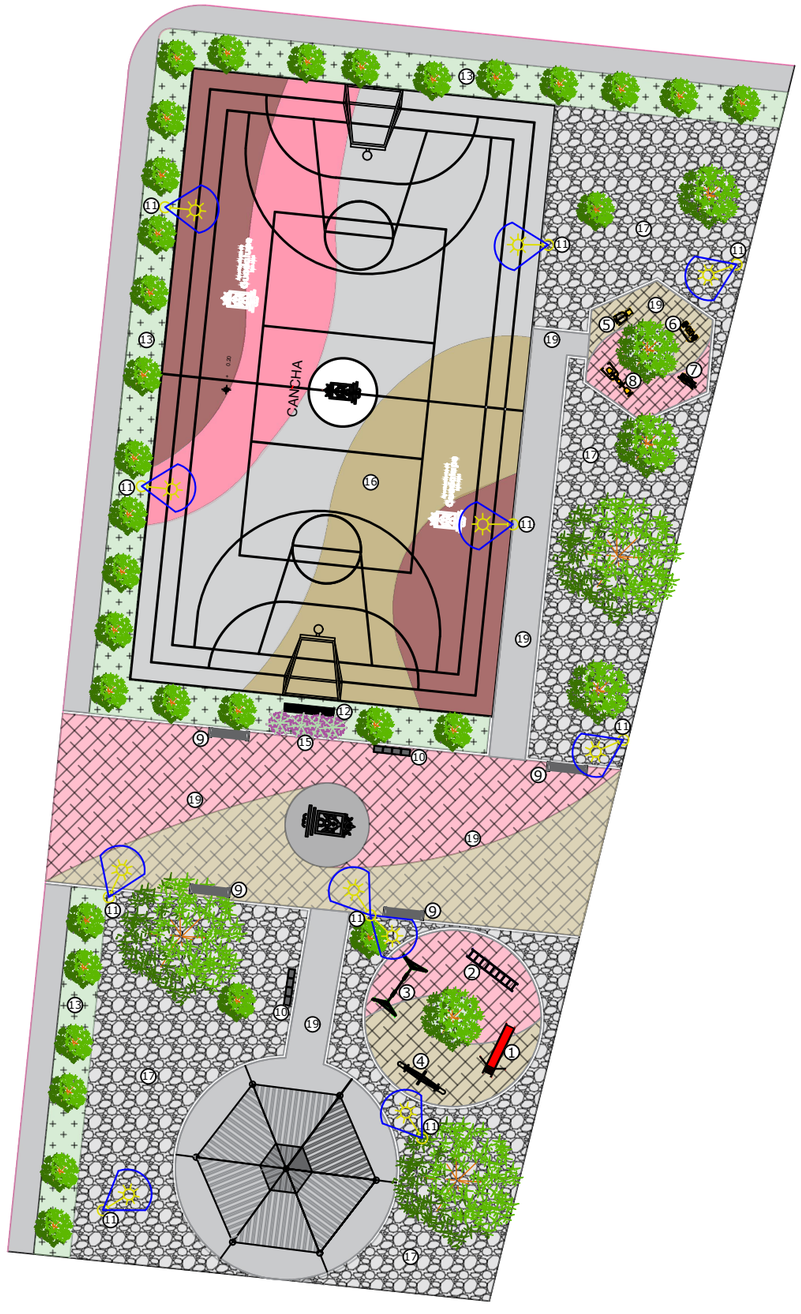


SIMBOLOGÍA

No°		DATOS	PZAS
1		Juego infantil Resbaladilla	1
2		Juego infantil pasa manos PPN-122	1
3		Juego infantil Jumbo Columpio Modelo Cp-103021 20	1
4		Juego infantil jumbo Sube y baja sencillo SB-5-3	1
5		Ejercitador Elíptico AEM-1014	1
6		Aparato ejercitador caminadora AEM-214 MARCA JUMBO	1
7		Aparato ejercitador Remadora AEM914 MARCA JUMBO	1
8		Aparato ejercitador para uso rudo ABC-317 DUO PECHO	1
9		Banca (BA-1) a base de PTR de 2"x2" y Lamina negra C.10, acabado pintura esmalte comex 100 color negro	4
10		Bote basura tipo BO-1	2
11		Luminaria Solar Doble ARTE-SSTL 01C potencia de panel 18V 100W (6 Postes con 12 Lámparas) (2 x Poste)	11
12		Muro Porta Placa a base de concreto armado acabado aparente cimbrado con duela. Medidas 1.50x2.00m	1
13		Árbol Existente	39
14		Mover árboles	6
15		Espada	4
16		Suministro y aplicación superficie de acrílico surfacer.	608.00mts^2
17		Grava Triturada.	499.24mts^2
18		Tablero Acrilico .	2
19		Concreto Ecologíco	531.39 mts

Ayuntamiento de Guadalupe
2024 | 2027

Secretaría de Obras Públicas Municipales

ORIENTACIÓN

LOCALIZACIÓN:

La Comarca, Guadalupe, Zac.

LIC. DAVID MONREAL ÁVILA
GOBERNADOR CONSTITUCIONAL DEL ESTADO
LIC. JOSÉ SALDÍVAR ALCALDE
PRESIDENTE MUNICIPAL
ARQ. LUIS RICARDO GARCÍA GARCÍA
SECRETARIO DE OBRAS PÚBLICAS MUNICIPALES
ARQ. MARIO JUAN PABLO LECHUGA BASURTO
SUBSECRETARIO DE OBRAS PÚBLICAS MUNICIPALES

PROYECTO

CONSTRUCCIÓN PARQUE RECREATIVO "LA COMARCA "

CROQUIS:



CONTENIDO:

PLANTA

DISEÑO Y DIBUJO:
DEPARTAMENTO DE PROYECTOS

ARQ. PACP

ESCALA 1:50 | ACOTACIONES EN METROS

FECHA
MARZO DE 2025

PP-01