
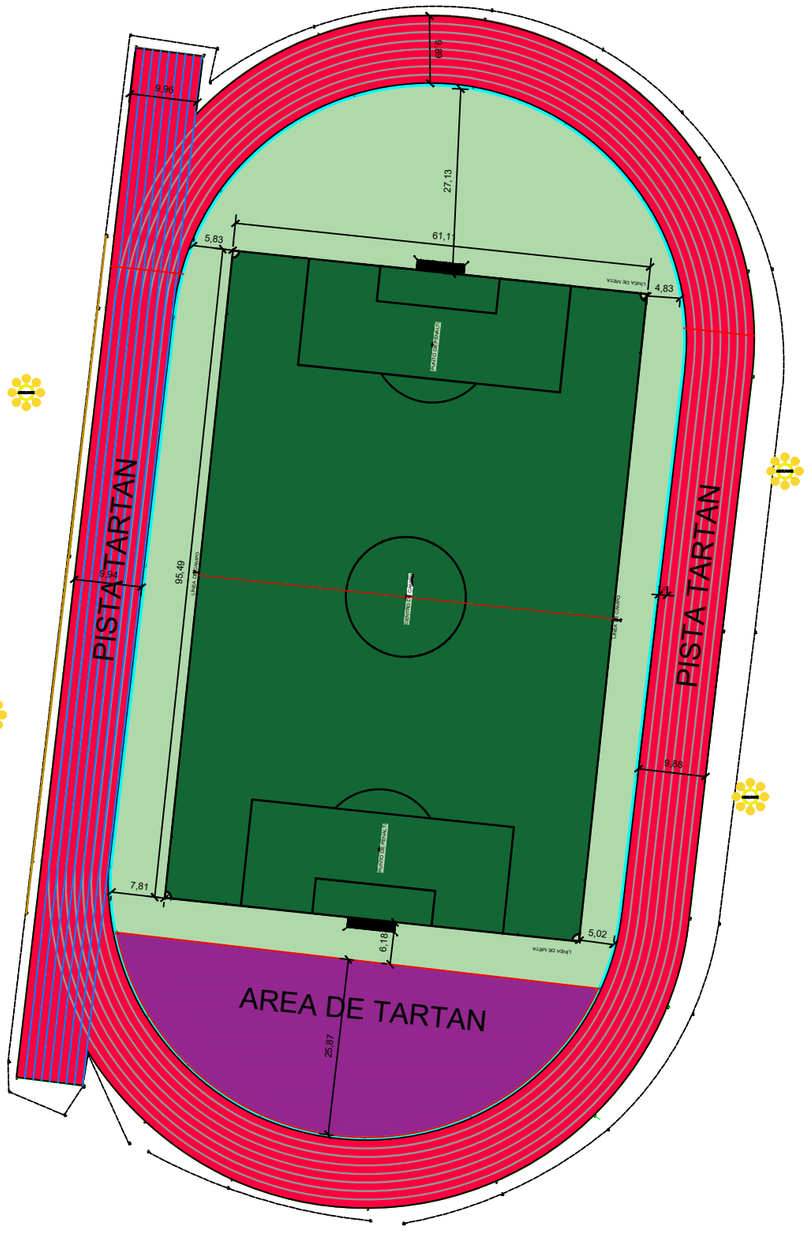
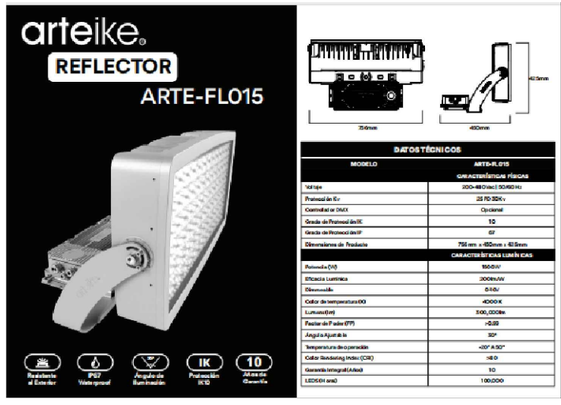



# SIMBOLOGÍA

| N° | | Descripción | Área |
|---|---|---|---|
| 1 | | Suministro y colocación de reflector LED Arteike de 1500 W, voltaje 200-480 Vac I $\frac{50}{60}$ Hz, Protección Kv 2SPD 30 Kv. | 16 PZA |
| 2 | | Suministro e intalación de piso amortiguante de tartan, compuesto por una capeta de 13 mm de espesor (sistema tipo espreado o proyectado) modelo: af track cout, con absorción de impacto en 13mm (36%. | 4,706.758mts$^2$ |
| 3 | | Suministro e intalación de piso amortiguante de tartan, compuesto por una capeta de 13 mm de espesor (sistema tipo espreado o proyectado) modelo: af track cout, con absorción de impacto en 13mm (36%. | 1,349.1716mts$^2$ |
| | | TOTAL: | 6,055.9296mts$^2$ |

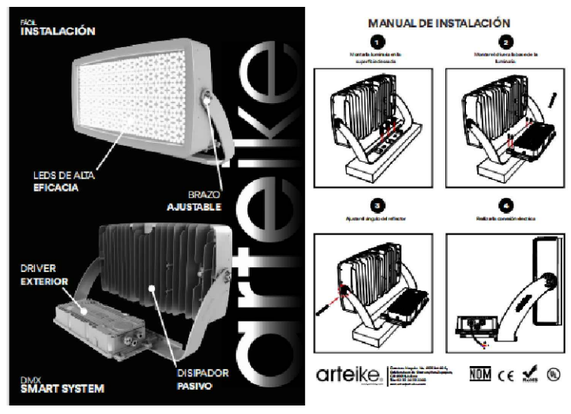


Ayuntamiento de Guadalupe
2024 | 2027

Secretaría de Obras Públicas Municipales

ORIENTACIÓN

LOCALIZACIÓN:

UNIDADDEPORTIVA,GUADALUPE,ZAC.

**LIC. DAVID MONREAL ÁVILA**
GOBERNADOR CONSTITUCIONAL DEL ESTADO

**LIC. JOSÉ SALDÍVAR ALCALDE**
PRESIDENTE MUNICIPAL

**ARQ. LUIS RICARDO GARCÍA GARCÍA**
SECRETARIO DE OBRAS PÚBLICAS MUNICIPALES

**ARQ. MARIO JUAN PABLO LECHUGA BASURTO**
SUBSECRETARIO DE OBRAS PÚBLICAS MUNICIPALES

PROYECTO

REHABILITACIÓN DE PISTA DE TARTAN EN UNIDAD DEPORTIVA DE GUADALUPE, (CAMPO1), GUADALUPE, ZAC.

CROQUIS:

CONTENIDO:

**PLANTA ARQUITECTONICA**

DISEÑO Y DIBUJO:

**DEPARTAMENTO DE PROYECTOS**

ARQ. PACP

ESCALA
1:50

ACOTACIONES
EN METROS

FECHA

A B R I L DE 2025

A-01