
Lu-1

Luminaria tipo 1
arteike
ART-STL006

Luminaria tipo LED con una potencia de 100w, Voltaje 100-227 Vac, color de (k) 4000 k, temperatura eficacia luminica 205im/w, lumens (lm) 20,500 lm.

Poste cónico circular de 11.00m de altura de doble percha, acabado pintura esmalte comex 100 color Rosa. incluye Registro polimérico de 0.40m x 0.40m x 0.40m.

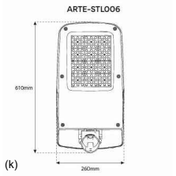



LÁMPARA EXISTENTE

27 PZA

LÁMPARA FALTANTE

2 PZA


Gu-1


153.89 ML DEMOLICIÓN
1,422.96 ML CONSTRUCCIÓN
110.39 ML REHABILITACIÓN

117.66 ML EXISTENTE

Guarnición tipo 1

Guarnición de concreto F'c=150kg/cm2 sección trapezoidal de 15cmx20cmx40cm. acabado pintura para tráfico color Rosa

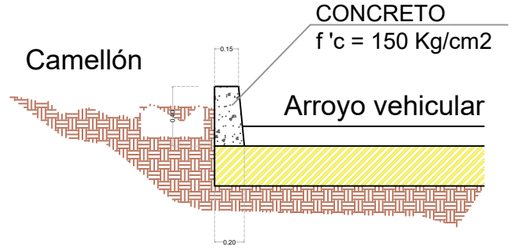

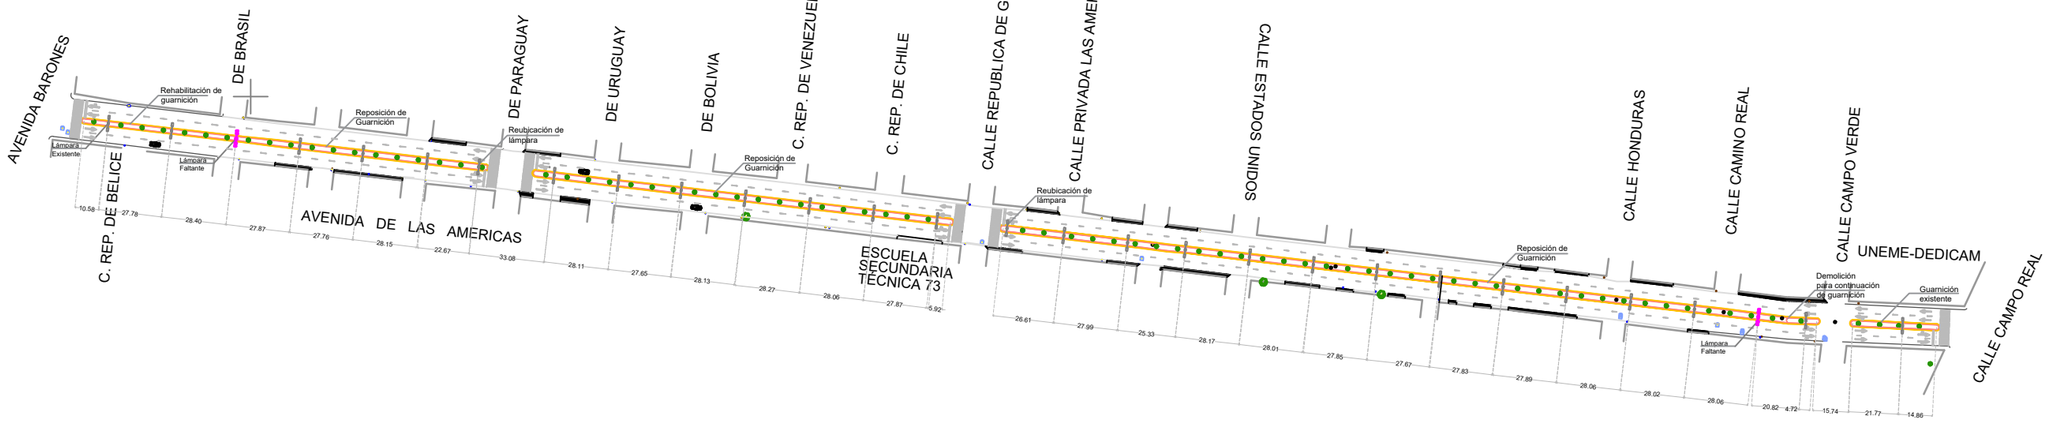

Ar-1

Arbol tipo 1

Jacaranda edad media, de 4" de espesor en la base del tronco.

79 PZA







Secretaría de Obras Públicas Municipales

N

ORIENTACIÓN

LOCALIZACIÓN:


CALLE,GUADALUPE,ZAC.

LIC. DAVID MONREAL ÁVILA
GOBERNADOR CONSTITUCIONAL DEL ESTADO
LIC. JOSÉ SALDÍVAR ALCALDE
PRESIDENTE MUNICIPAL
ARQ. LUIS RICARDO GARCÍA GARCÍA
SECRETARIO DE OBRAS PÚBLICAS MUNICIPALES
ARQ. MARIO JUAN PABLO LECHUGA BASURTO
SUBSECRETARIO DE OBRAS PÚBLICAS MUNICIPALES

PROYECTO

CONSTRUCCIÓN DE CAMELLÓN ROSA, (SEGUNDA ETAPA) EN AV. LAS AMÉRICAS, GUADALUPE,ZAC.

CROQUIS:

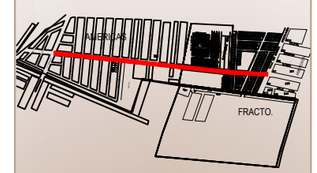

CONTENIDO:

ARQUITECTÓNICO
TRAMO 2
AV. BARONES–CALLE CAMPO REAL

DISEÑO Y DIBUJO:

DEPARTAMENTO DE PROYECTOS

ARQ. SISS

ESCALA 1:1500

ACOTACIONES EN METROS

FECHA

ABRIL DE 2025

A-02