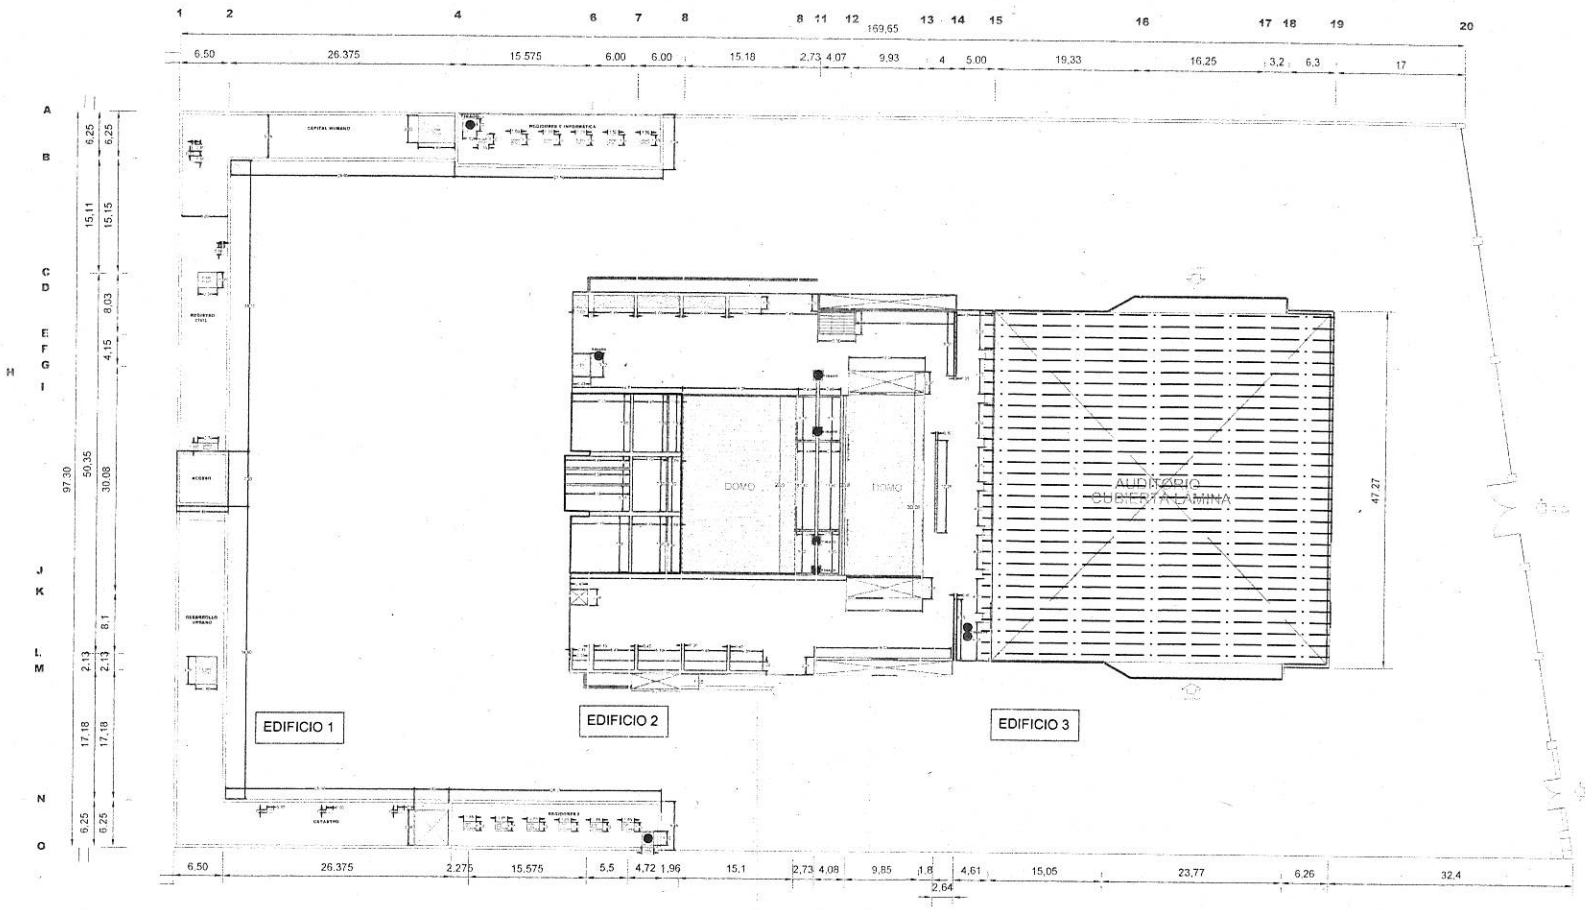


Ayuntamiento de Guadalupe
2024 | 2027

ORIENTACIÓN

N

LOCALIZACIÓN:

AVENIDA H. COLEGIO MILITAR C.P. 98600 GUADALUPE, ZACATECAS

LIC. DAVID MONREAL ÁVILA
GOBERNADOR CONSTITUCIONAL DEL ESTADO

LIC. JOSÉ SALDÍVAR ALCALDE
PRESIDENTE MUNICIPAL

ARQ. LUIS RICARDO GARCÍA GARCÍA
SECRETARIO DE OBRAS PÚBLICAS MUNICIPALES

ARQ. MARIO JUAN PABLO LECHUGA BASURTO
SUBSECRETARIO DE OBRAS PÚBLICAS MUNICIPALES

PROYECTO

IMPERMEABILIZACIÓN DE EDIFICIOS DE LA PRESIDENCIA MUNICIPAL, GUADALUPE, ZAC.

CROQUIS:

CONTENIDO:

PLANTA GENERAL DE EDIFICIOS DE PRESIDENCIA MUNICIPAL GUADALUPE, ZACATECAS.

DISEÑO Y DIBUJO:


DEPARTAMENTO DE PROYECTOS

ARQ. SISS

ESCALA 1:100 ACOTACIONES EN METROS

FECHA

NOVIEMBRE DE 2026

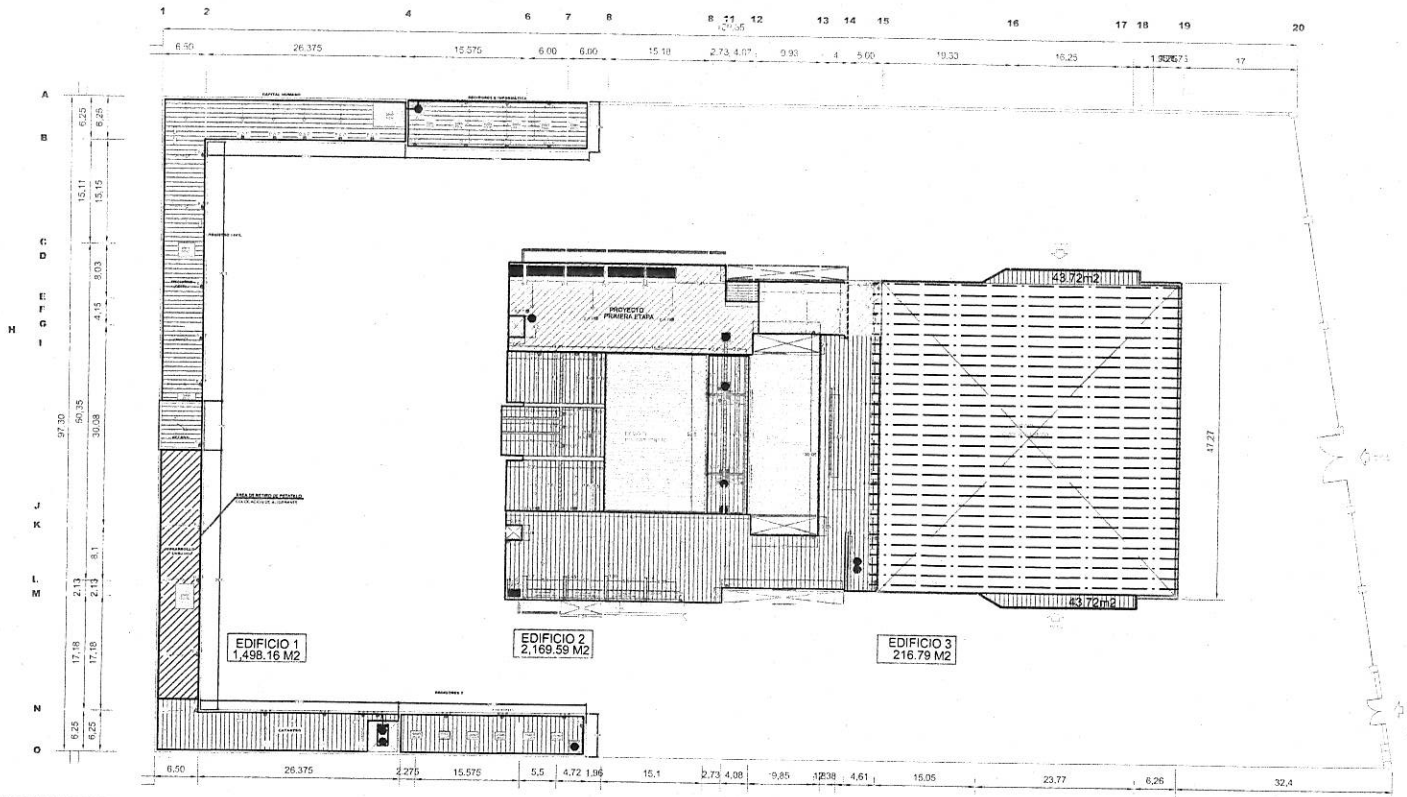

EDIFICIO 1

EDIFICIO 2

EDIFICIO 3

IMPERMEABILIZACIÓN

TOTAL=3,884.54 M2

Ayuntamiento de Guadalupe 2024 | 2027

ORIENTACIÓN

LOCALIZACIÓN:

CALLE SAN ISIDRO INTERSECCIÓN CON AGUASCALIENTES, BARRIO SANTA RITA, GUADALUPE ZAC.

LIC. DAVID MONREAL ÁVILA
GOBERNADOR CONSTITUCIONAL DEL ESTADO

LIC. JOSÉ SALDÍVAR ALCALDE
PRESIDENTE MUNICIPAL

ARQ. LUIS RICARDO GARCÍA GARCÍA
SECRETARIO DE OBRAS PÚBLICAS MUNICIPALES

ARQ. MARIO JUAN PABLO LECHUGA BASURTO
SUBSECRETARIO DE OBRAS PÚBLICAS MUNICIPALES

PROYECTO

IMPERMEABILIZACIÓN DE EDIFICIOS DE LA PRESIDENCIA MUNICIPAL, GUADALUPE, ZAC.

CROQUIS:

CONTENIDO:

IMPERMEABILIZANTE EN EDIFICIOS DE PRESIDENCIA MUNICIPAL GUADALUPE, ZACATECAS.

DISEÑO Y DIBUJO:

DEPARTAMENTO DE PROYECTOS

ARQ. SISS

ESCALA 1:100 ACOTACIONES EN METROS

FECHA

NOVIEMBRE DE 2026

A-02