
AREA DE DONACION VILLAS MARIANA

GUADALUPE, ZACATECAS

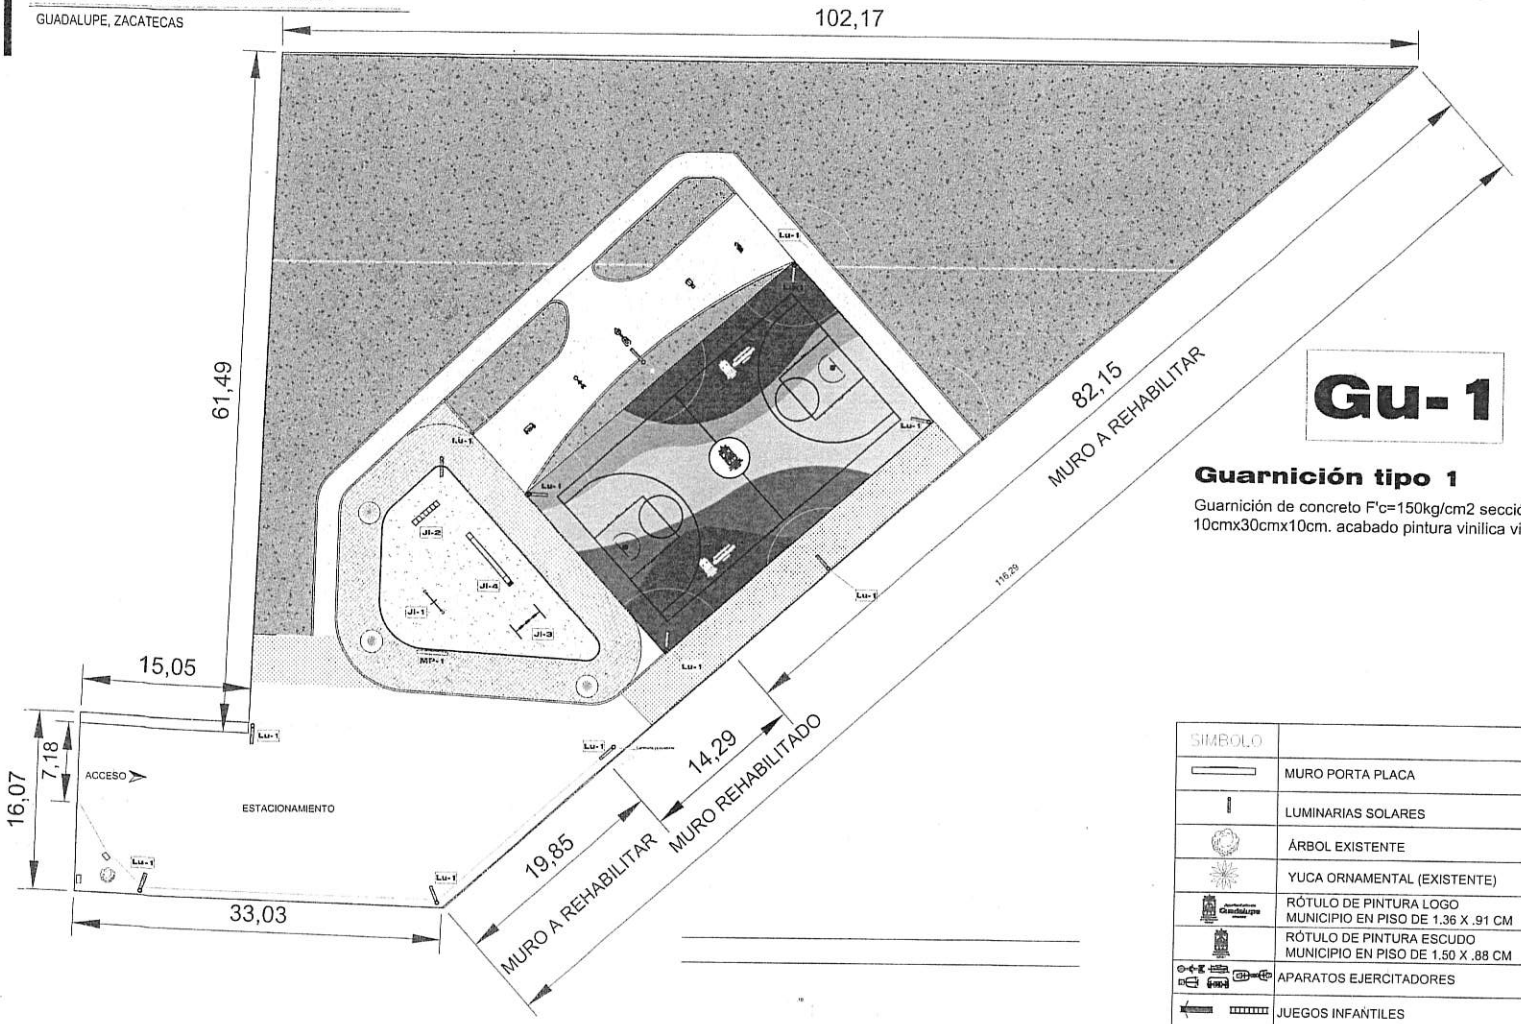

Gu-1

Guarnición tipo 1

Guarnición de concreto F'c=150kg/cm2 sección rectangular de 10cmx30cmx10cm. acabado pintura vinilica vinimex total color gris.

SIMBOLO		Nº de piezas
	MURO PORTA PLACA	1
	LUMINARIAS SOLARES	11
	ÁRBOL EXISTENTE	4
	YUCA ORNAMENTAL (EXISTENTE)	3
	RÓTULO DE PINTURA LOGO MUNICIPIO EN PISO DE 1.36 X .91 CM	2
	RÓTULO DE PINTURA ESCUDO MUNICIPIO EN PISO DE 1.50 X .88 CM	1
	APARATOS EJERCITADORES	5
	JUEGOS INFANTILES	4
	CAJONES PARA ESTACIONAMIENTO	19
MU- REHAB	MURO REHABILITADO / TRAMO	1
MU- NUEVO	MURO NUEVO / TRAMO	2
	PISO SURFACER EN CANCHA	1

Firme

Tepetate

Ayuntamiento de Guadalupe 2024 | 2027

Secretaría de Obras Públicas Municipales

ORIENTACIÓN

LOCALIZACIÓN:



AREA DE DONACION VILLAS MARIANA I / GPE. ZAC

LIC. DAVID MONREAL ÁVILA
GOBERNADOR CONSTITUCIONAL DEL ESTADO
LIC. JOSÉ SALDÍVAR ALCALDE
PRESIDENTE MUNICIPAL
ARQ. LUIS RICARDO GARCÍA GARCÍA
SECRETARIO DE OBRAS PÚBLICAS MUNICIPALES
ARQ. MARIO JUAN PABLO LECHUGA BARURTO
SUBSECRETARIO DE OBRAS PÚBLICAS MUNICIPALES

PROYECTO

CONSTRUCCIÓN DE PARQUE VILLAS MARIANA, ASENTAMIENTO VILLAS MARIANA, GUADALUPE, ZACATECAS

LOCALIZACIÓN:



Area de donación, Villas Mariana I, Guadalupe, Zac.

CONTENIDO:

PLANO ARQUITECTONICO

DISEÑO Y DIBUJO:

DEPARTAMENTO DE PROYECTOS

ING ARQ. M.V.G.

ESCALA 1:200 ACOTACIONES EN METROS

FECHA

AGOSTO DE 2026

A-05