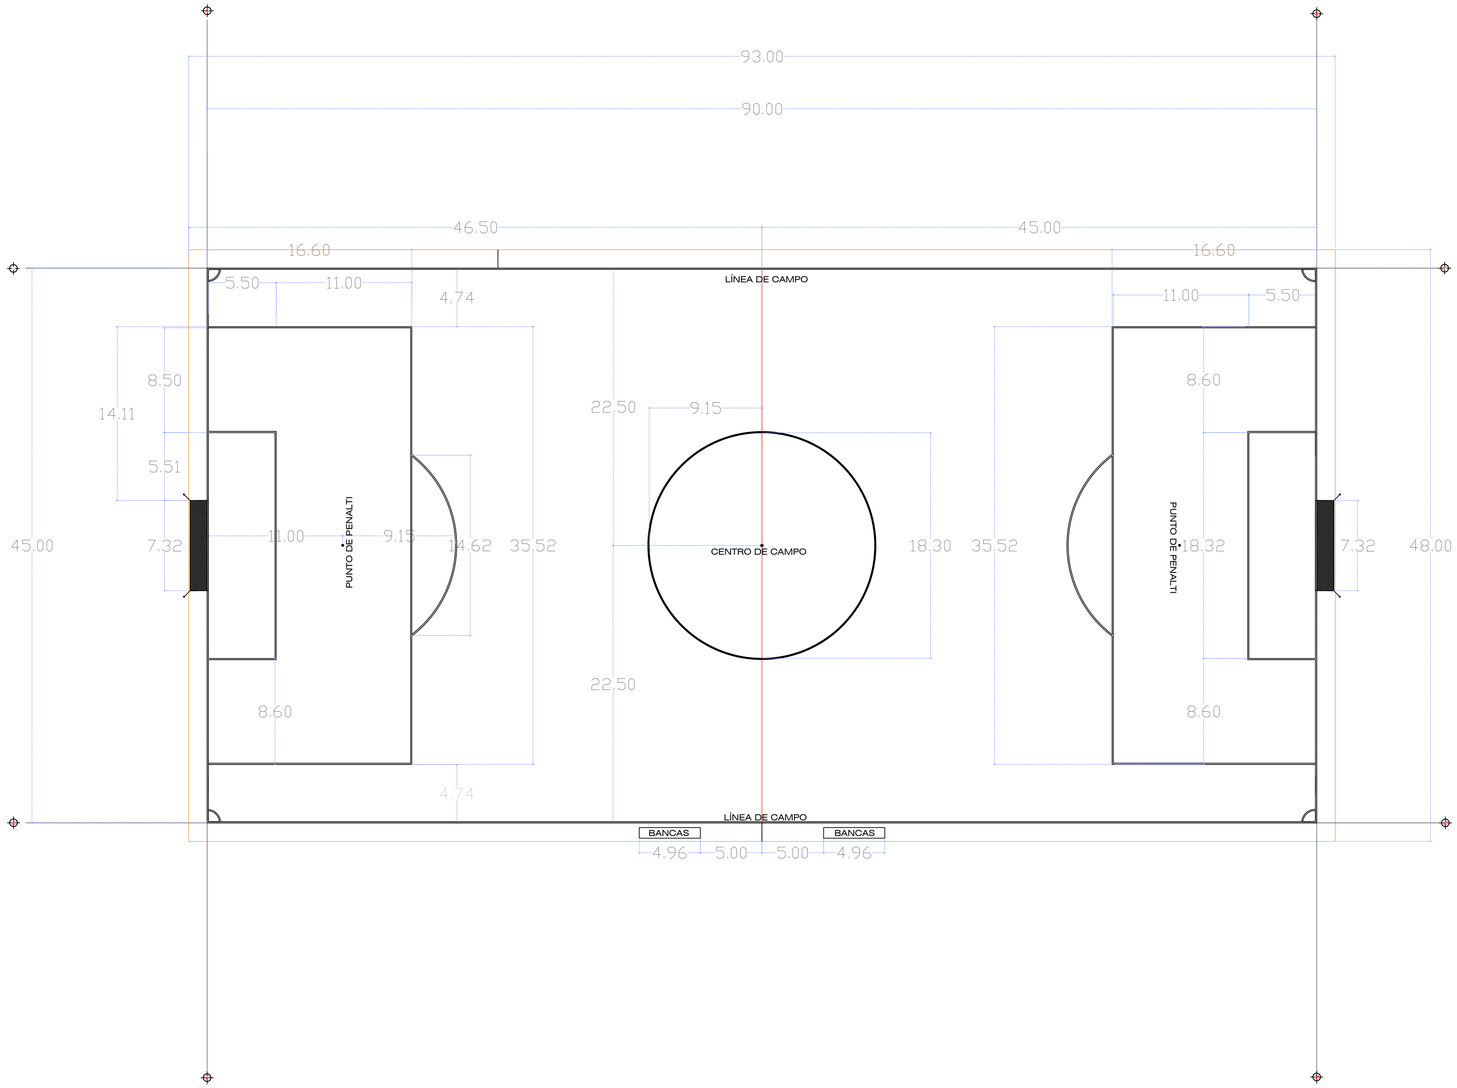


Ayuntamiento de Guadalupe 2021-2024

Secretaría de Obras Públicas

ORIENTACIÓN:

N

LIC. DAVID MONREAL ÁVILA
GOBERNADOR CONSTITUCIONAL DEL ESTADO

LIC. JOSÉ SALDÍVAR ALCALDE
PRESIDENTE MUNICIPAL

ARQ. LUIS RICARDO GARCÍA GARCÍA
SECRETARIO DE OBRAS PÚBLICAS MUNICIPALES

ARQ. MARIO JUAN PABLO LECHUGA BASURTO
SUBSECRETARIO DE OBRAS PÚBLICAS MUNICIPALES

PROYECTO

"CANCHAS UNIDAD DEPORTIVA, SANTA MONICA"

SIMBOLOGÍA:

ARBOL	DISTANCIA/RUMBO
ARBOTANTE	DIRECCION DEL FLUJO
ARBOTANTE / EXTENSION	ELEV. BRIDA/ PROYECCION
POZO DE VISITA	ELEV. PLANTILLA
POSTE DE LUZ	ELEV. CAIDA
POSTE DE TELEFONOS	SEMAFORO
POSTE RETENIDA	PARAMENTO
POZO DE DESCARGA ELECTRICA	GUARNICION
CAJA DE AGUA POTABLE	CUNETA
CAJA DE TELEFONOS	CAMINO DE TERRACERIA
CASETA TELEFONICA	CAUCE
ESTRUCTURAS	EJE DE PROYECTO
VERTICE DE POLIGONO	CORDO DE PUAS
PUNTO DE REFERENCIA	MALLA CICLONICA
REGISTRO	MAMPOSTERIA
MALLETY	PRESTO
BANCO DE NIVEL	POLIGONO DE APOYO
	BANQUETA

NOTAS:

- SISTEMA DE COORDENADAS REFERENCIADAS CON NAVEGADOR CON UNA PRESICION DE +/- 10 MTS EN X,Y.
- EQUIDISTANCIA ENTRE CURVAS DE NIVEL 0.20 MTS.
- ELEVACION ARBITRARIA

LOCALIZACIÓN:



Unidad Deportiva, Santa Monica, Guadalupe, Zac.

CONTENIDO:

PLANO ARQUITECTONICO

LEVANTO Y DIBUJO:

DEPARTAMENTO DE PROYECTOS

ESCALA	ACOTACIONES
1:750	EN METROS

FECHA

MAYO DE 2024

A-01