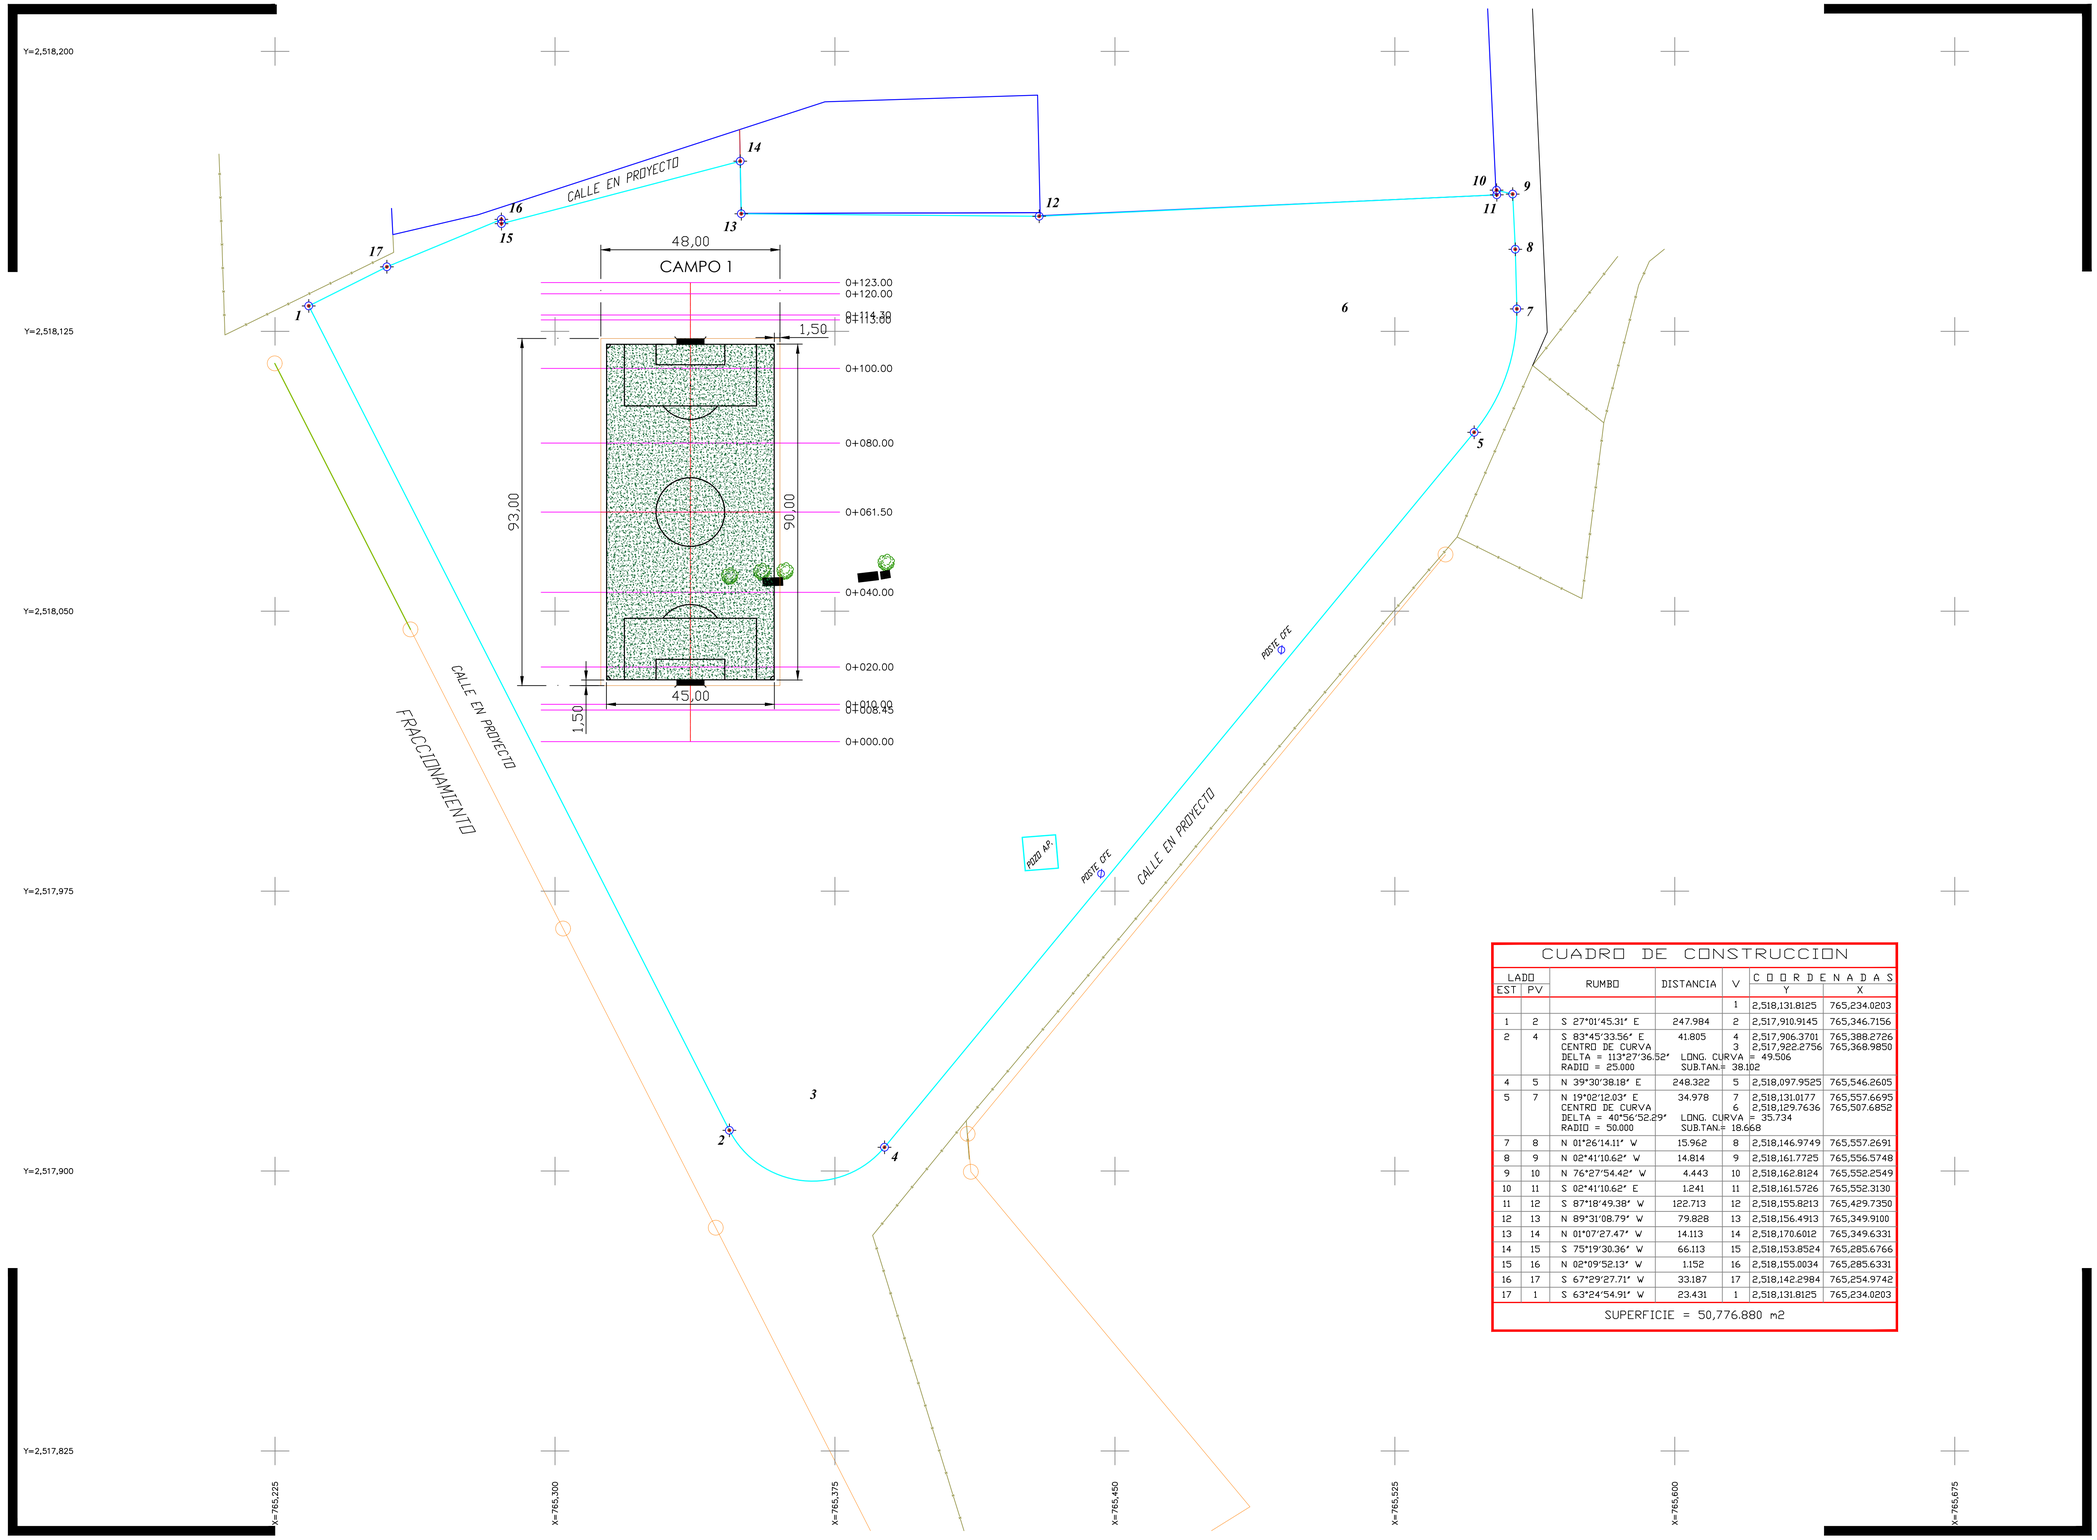


CUADRO DE CONSTRUCCION

LADO EST	LADO PV	RUMBO	DISTANCIA	V	COORDENADAS Y	COORDENADAS X
				1	2,518,131.8125	765,234.0203
1	2	S 27°01'45.31" E	247.984	2	2,517,910.9145	765,346.7156
2	4	S 83°45'33.56" E CENTRO DE CURVA DELTA = 113°27'36.52" RADIO = 25.000	41.805 LONG. CURVA SUB.TAN.=	4 3 = 49.506 38.102	2,517,906.3701 2,517,922.2756	765,388.2726 765,368.9850
4	5	N 39°30'38.18" E	248.322	5	2,518,097.9525	765,546.2605
5	7	N 19°02'12.03" E CENTRO DE CURVA DELTA = 40°56'52.29" RADIO = 50.000	34.978 LONG. CURVA SUB.TAN.=	7 6 = 35.734 18.668	2,518,131.0177 2,518,129.7636	765,557.6695 765,507.6852
7	8	N 01°26'14.11" W	15.962	8	2,518,146.9749	765,557.2691
8	9	N 02°41'10.62" W	14.814	9	2,518,161.7725	765,556.5748
9	10	N 76°27'54.42" W	4.443	10	2,518,162.8124	765,552.2549
10	11	S 02°41'10.62" E	1.241	11	2,518,161.5726	765,552.3130
11	12	S 87°18'49.38" W	122.713	12	2,518,155.8213	765,429.7350
12	13	N 89°31'08.79" W	79.828	13	2,518,156.4913	765,349.9100
13	14	N 01°07'27.47" W	14.113	14	2,518,170.6012	765,349.6331
14	15	S 75°19'30.36" W	66.113	15	2,518,153.8524	765,285.6766
15	16	N 02°09'52.13" W	1.152	16	2,518,155.0034	765,285.6331
16	17	S 67°29'27.71" W	33.187	17	2,518,142.2984	765,254.9742
17	1	S 63°24'54.91" W	23.431	1	2,518,131.8125	765,234.0203

SUPERFICIE = 50,776.880 m2

Ayuntamiento de Guadalupe
2021-2024

Secretaría de Obras Públicas

ORIENTACIÓN: N

LIC. DAVID MONREAL ÁVILA
GOBERNADOR CONSTITUCIONAL DEL ESTADO

LIC. JOSE SALDIVAR ALCALDE
PRESIDENTE MUNICIPAL

ARQ. LUIS RICARDO GARCÍA GARCÍA
SECRETARIO DE OBRAS PÚBLICAS MUNICIPALES

ARQ. MARIO JUAN PABLO LECHUGA BASURTO
JEFE DE PROYECTOS DE OBRA

PROYECTO

"UNIDAD DEPORTIVA SANTA MONICA"

SIMBOLOGÍA:

ARBOL
ARBOTANTE
ARBOTANTE / EXTENSION
POZO DE VISITA
POSTE DE LUZ
POSTE DE TELEFONOS
POSTE RETENIDA
POZO DE ENERGIA ELECTRICA
CAJA DE AGUA POTABLE
CAJA DE TELEFONOS
CASETA TELEFONICA
ESPECIALIDAD
VERTICE DE POLIGONO
PUNTO DE REFERENCIA
REGISTRO
MAGLEV
BANCO DE NIVEL

DISTAN-PENDIENTE
DIRECCION DEL FLUJO
ELEV. PARCIAL
ELEV. PLANTILLA
ELEV. CAIDA
SEÑALAMIENTO
PAVIMENTO
GUARNICION
CARPETA
CAMINO DE TERRACERIA
CALICE
EJE DE PROYECTO
CORDO DE FLIAS
MALLA CICLONICA
MAMPOSTERIA
PREDIO
POLIGONO DE APOYO
BANQUETA

NOTAS:

- SISTEMA DE COORDENADAS REFERENCIADAS CON NAVEGADOR, CON UNA PRESICION DE +/- 10 MTS EN X,Y.
- EQUIDISTANCIA ENTRE CURVAS DE NIVEL 0.20 MTS.
- ELEVACION ARBITRARIA

LOCALIZACIÓN:



Unidad Deportiva, Santa Monica, Guadalupe, Zac.

CONTENIDO:

LEVANTAMIENTO TOPOGRAFICO

LEVANTO Y DIBUJO:

UNIDAD DE TOPOGRAFIA

ESCALA	ACOTACIONES
1:750	EN METROS

FECHA
FEBRERO DE 2024

T-01