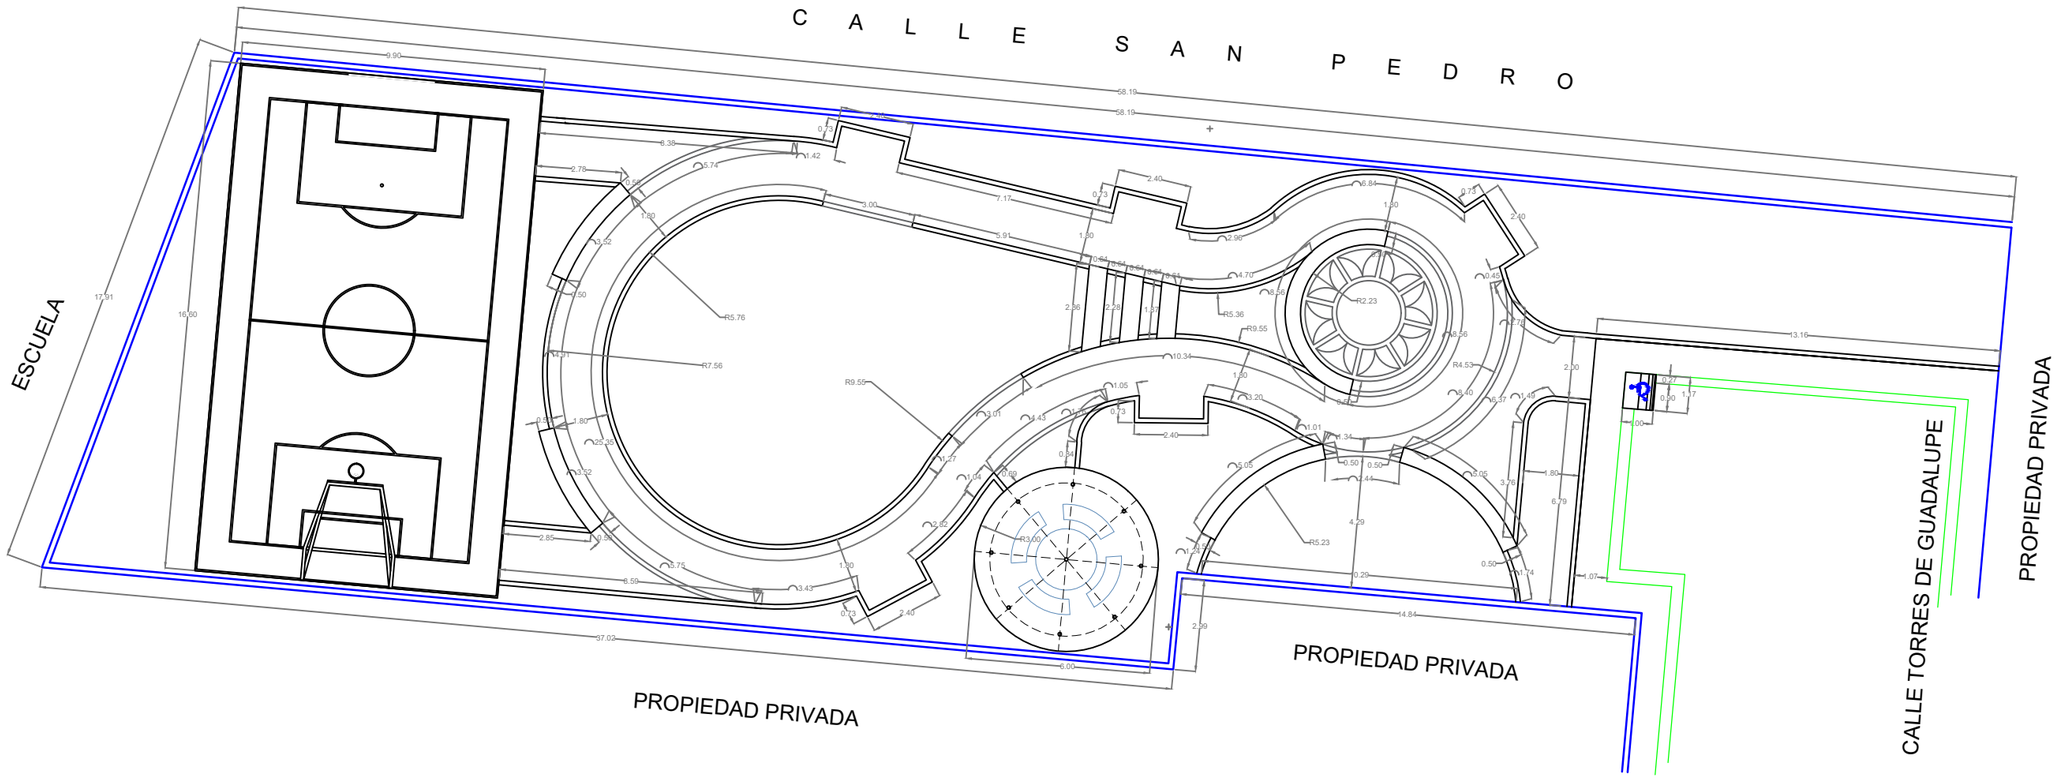


Ayuntamiento de Guadalupe
2024 | 2027

Secretaría de Obras Públicas Municipales

ORIENTACIÓN

LOCALIZACIÓN:

C. TORRES DE GUADALUPE, FRACC. PRIV. LAS TORRES, GUADALUPE, ZAC.

LIC. DAVID MONREAL ÁVILA
GOBERNADOR CONSTITUCIONAL DEL ESTADO

LIC. JOSÉ SALDÍVAR ALCALDE
PRESIDENTE MUNICIPAL

ARQ. LUIS RICARDO GARCÍA GARCÍA
SECRETARIO DE OBRAS PÚBLICAS MUNICIPALES

ARQ. MARIO JUAN PABLO LECHUGA BASURTO
SUBSECRETARIO DE OBRAS PÚBLICAS MUNICIPALES

PROYECTO

CONSTRUCCIÓN DE PARQUE RECREATIVO "LAS TORRES", COLONIA LAS TORRES, GUADALUPE, ZAC.

CROQUIS:



CONTENIDO:

PLANO DE TRAZO

DISEÑO Y DIBUJO:
DEPARTAMENTO DE PROYECTOS

ARQ. MGMM

ESCALA	ACOTACIONES
1:40	EN METROS

FECHA
MARZO DE 2025

TR-01