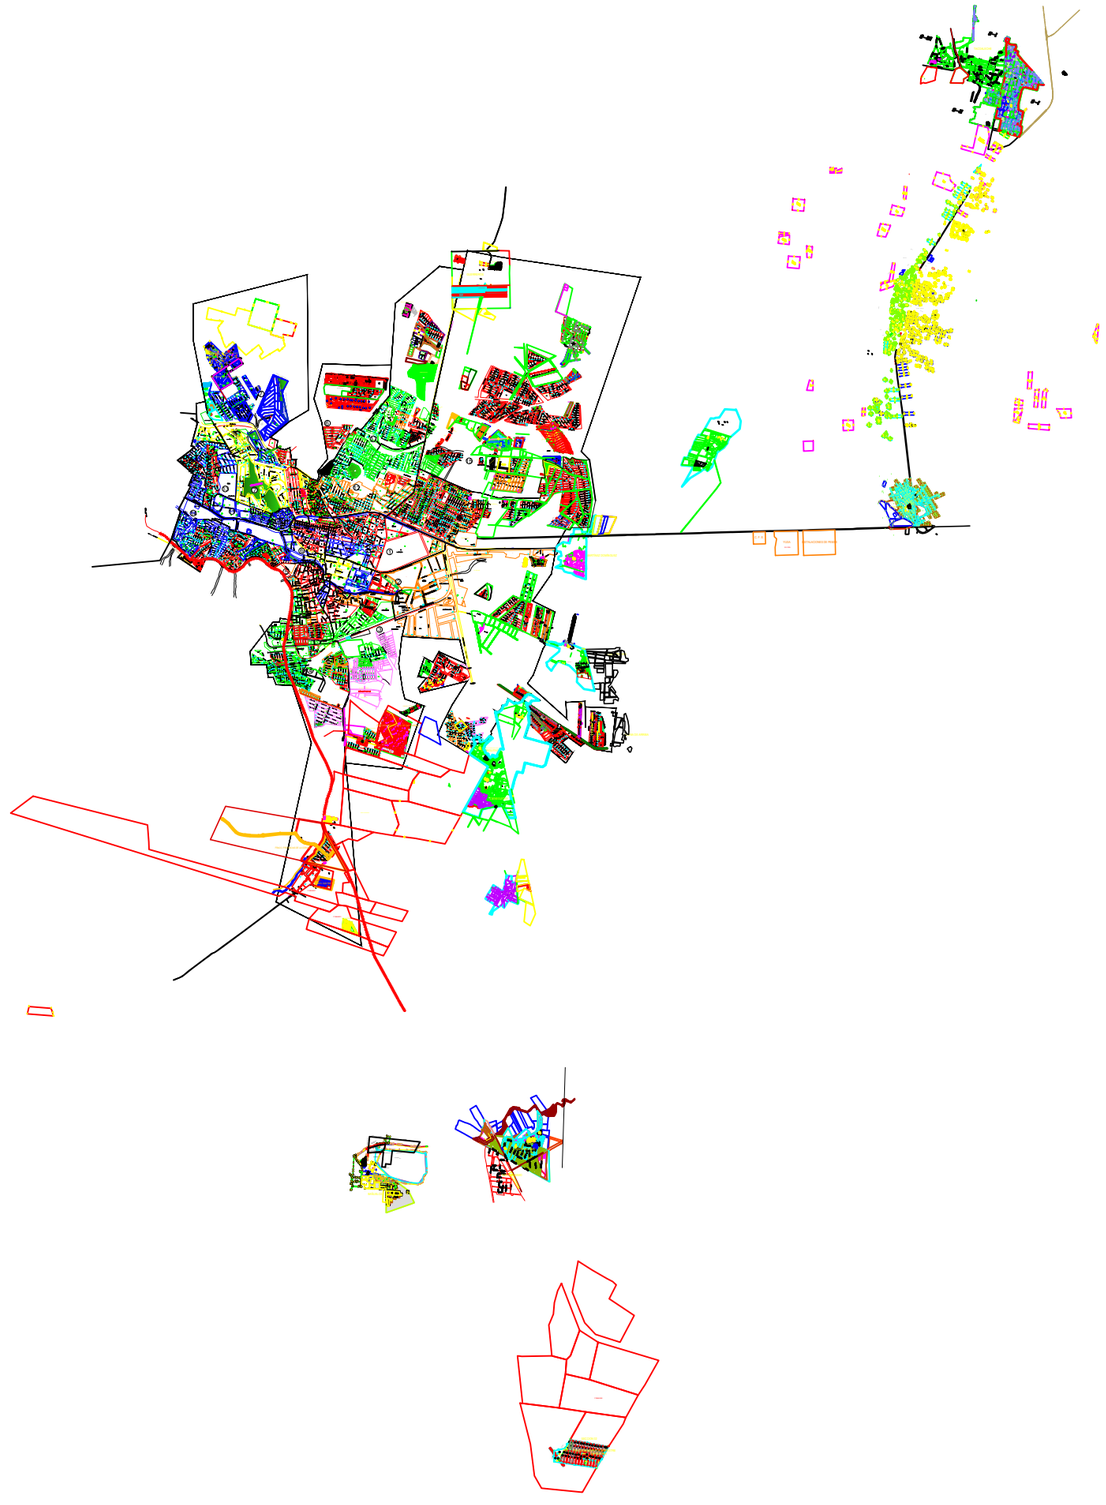


M E T A S

CONCEPTO	UNIDAD	CANTIDAD
trazo y nivelacion en terreno plano, estableciendo ejes de referencia y bancos de nivel, incluye: materiales, mano de obra, equipo, herramienta y todo lo necesario para su correcta ejecucion.	M2	13,140.00
corte en piso de concreto asfaltico de 0.05 mts., de profundidad. incluye: trazo, mano de obra, herramienta y todo lo necesario para su correcta ejecucuin.	MI	26,280.00
Excavacion en caja en terreno 0–100–0, con medios mecanicos, de 0.00 a 2,10 mts de profundidad, ejecutadas a cielo abierto en el terreno natural, en ampliacion de taludes, en rebajes de la corona, de cortes o terraplenes existentes y derrumbes P.U.O.T.	M3	3,285.00
Base hidraulica compactada con medios mecanicos al 95% de la prueba PROCTOR en capas de 20cm., en calles, incluye: humedad optima, mezclado, tendido y compactacion, fletes, desperdicios, acarreos, materiales, mano de obra, equipo y todo lo necesario para su correcta ejecucion. medido compactado	M3	2,628.00
Acarreo sobre camion de volteo de 7m3 de material sobrante producto de las excavaciones y/o demoliciones, primer kilometro, sobre camino plano pavimentado. incluye: carga con medios mecanicos, equipo, y todo lo necesario para su correcta ejecucion.	M3	3,416.40
Acarreo sobre camion de volteo de 7m3 de material sobrante producto de las excavaciones y/o demoliciones, kilometros subsecuentes, sobre camino plano pavimentado. incluye: carga con medios mecanicos, equipo, y todo lo necesario para su correcta ejecucion.	M3/km	44,413.20
Suministro y colocacion de emulsiones asfalticas: empleadas en riegos:: cationica en riegos de impregnacion por unidad de obra terminada.	lt	44,413.20
suministro y colocacion de mezcla asfaltica en caliente para bacheo manual superficial aislado, P.U.O.T. compactadas al (100%).	M3	657.00
Fabricacion de tope a base de concreto asfaltico de 1.20 x 0.08 mts de altura de maxiomo incluye: pintura amarillo trafico sobre la superficie, materiales, maquinaria, mano de obra, herramienta, equipo y todo lo necvesario para su correcta ejecucion.	ML	386.9701
Limpieza grueza durante y al finalizar la obra, incluye: acarreo dentro de la obra, mano de obra, herramienta y todo lo necesario para su correcta ejecucion.	M2	13,140.00

Ayuntamiento de Guadalupe
2024 | 2027

Secretaría de Obras Públicas Municipales

ORIENTACIÓN:

LIC. DAVID MONREAL ÁVILA
GOBERNADOR CONSTITUCIONAL DEL ESTADO
LIC. JOSÉ SALDÍVAR ALCALDE
PRESIDENTE MUNICIPAL
ARQ. LUIS RICARDO GARCÍA GARCÍA
SECRETARIO DE OBRAS PÚBLICAS MUNICIPALES
ARQ. MARIO JUAN PABLO LECHUGA BASURTO
SUBSECRETARIO DE OBRAS PÚBLICAS MUNICIPALES

PROYECTO

BACJEO EN VARIAS CALLES Y COMUNIDADES DEL MUNICIPIO DE GUADALUPE, ZAC.

SIMBOLOGÍA:

LOCALIZACIÓN:

GUADALUPE, ZAC.

CONTENIDO:

PLANO

DISEÑO Y DIBUJO:
DEPARTAMENTO DE PROYECTOS

ARQ. OGN

ESCALA S/E

ACOTACIONES EN METROS

FECHA
AGOSTO DE 2026

A-01